



【参考図】 ライン導水ブロックV型300 構造図  
LV300柵(標準用) H=700


平面図

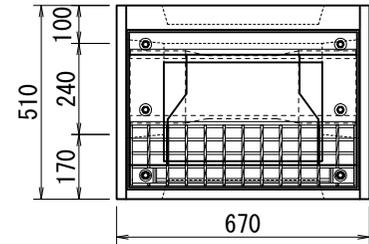

正面図

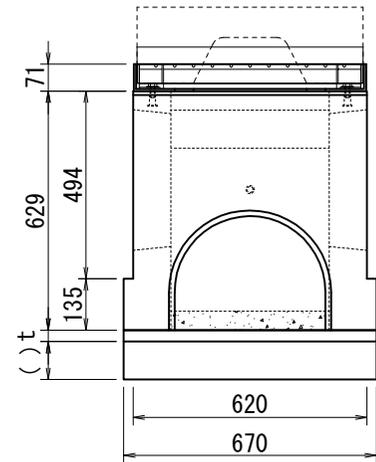

側面図

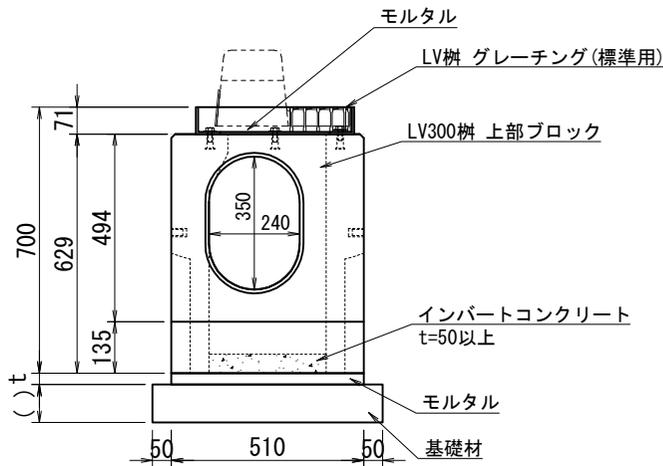

歩車道境界ブロックについては、  
 地域に応じた仕様をご検討下さい。  
 C種については、片Rのみ対応しています。

参考質量


LV柵グレーチング(標準用)	21kg
LV300柵上部ブロック	229kg
合計	250kg

注記) 基礎材については、地盤状況に応じて基礎コンクリート等を適宜ご検討下さい。


名 称	【参考図】ライン導水ブロックV型300 構造図 LV300柵(標準用) H=700		
	縮尺	年月日	2019年 10月 21日
1/20			

【参考図】 ライン導水ブロックV型300 構造図  
 LV300柵(車両乗入用) H=700


平面図

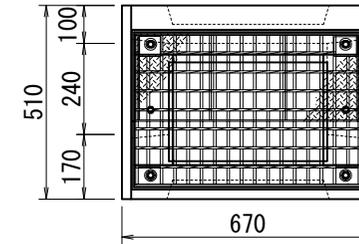

正面図

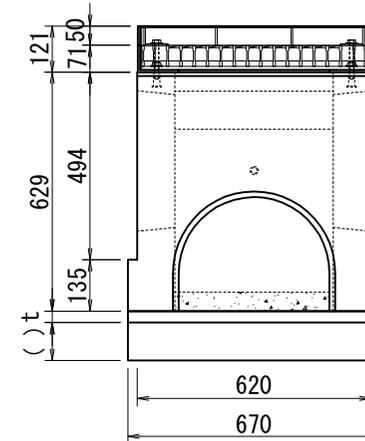

側面図

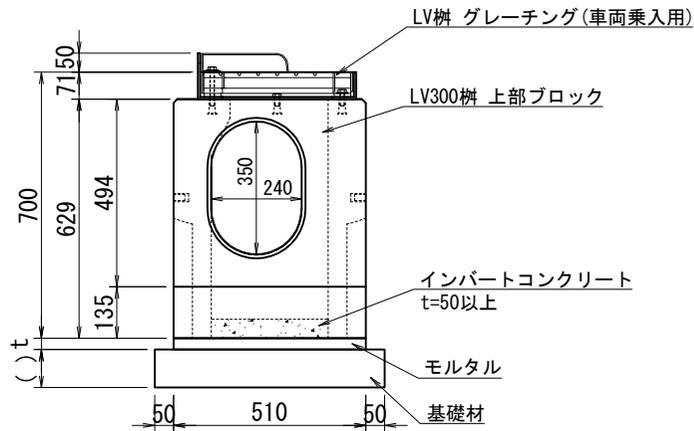

参考質量

LV柵グレーチング(車両乗入用)	41kg
LV300柵上部ブロック	229kg
合計	270kg

名 称	【参考図】 ライン導水ブロックV型300 構造図 LV300柵(車両乗入用) H=700		
	縮尺	年月日	2019年 10月 21日
1/20			

注記) 基礎材については、地盤状況に応じて基礎コンクリート等を適宜ご検討下さい。