



【参考図】 D.D.BOX Pleon（一般部）構造図
W300×H215（標準 A N）


平面図

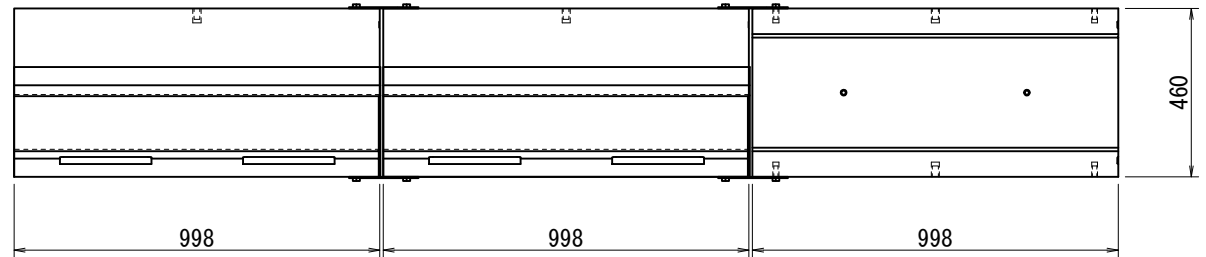

側面図

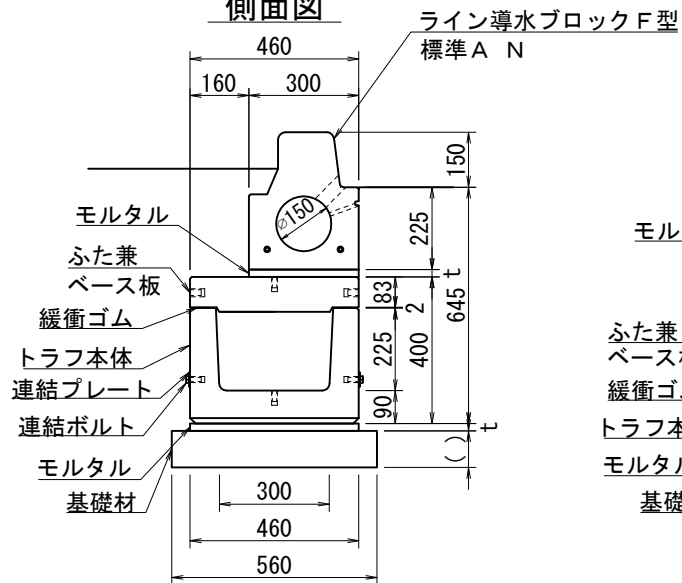

正面図

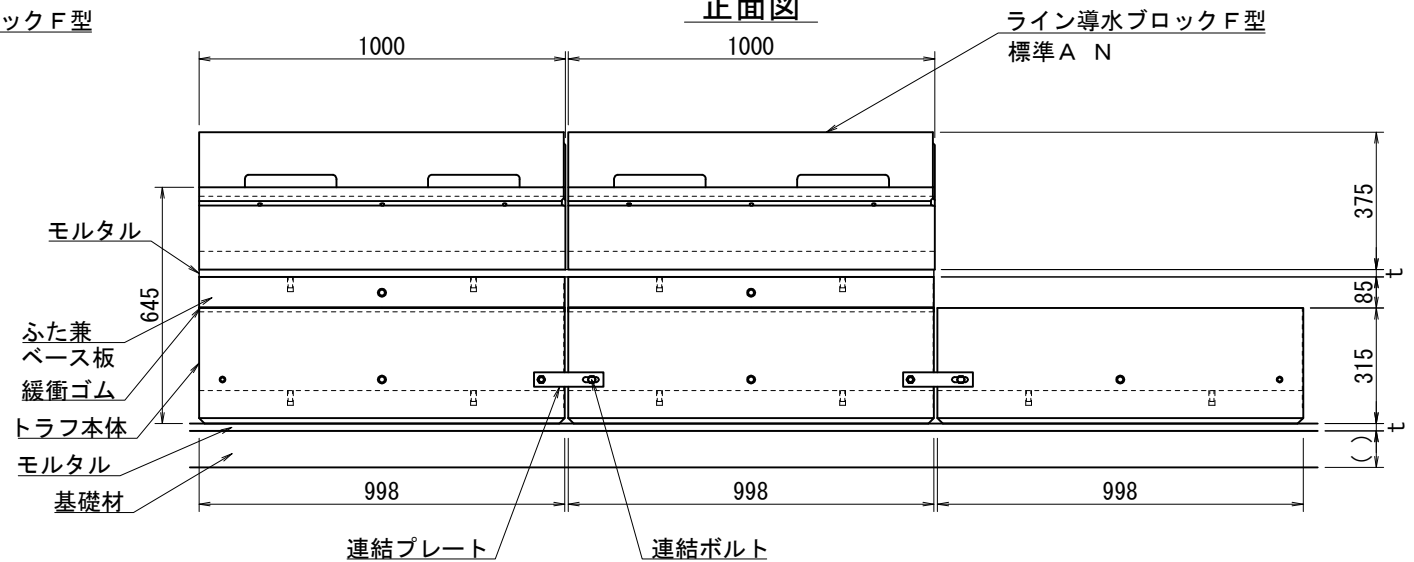

参考質量

ライン導水ブロック F 型 標準 A N	172kg/個
ふた兼ベース板	98kg/個
トラフ本体	176kg/個


注記）基礎材については、地盤状況に応じて基礎コンクリート等を適宜ご検討下さい。

名 称	【参考図】D.D.BOX Pleon（一般部）構造図 W300×H215（標準 A N）				図面番号	
					DDBP-1033	
製図	検図	縮尺	年月日	2022 年 06 月 30 日		
小谷	井上	1/20	 株式会社 イトーヨーカ堂			


【参考図】D. D. BOX Pleon（一般部）構造図

W300×H215 R=3.0m（標準 A N）


平面図

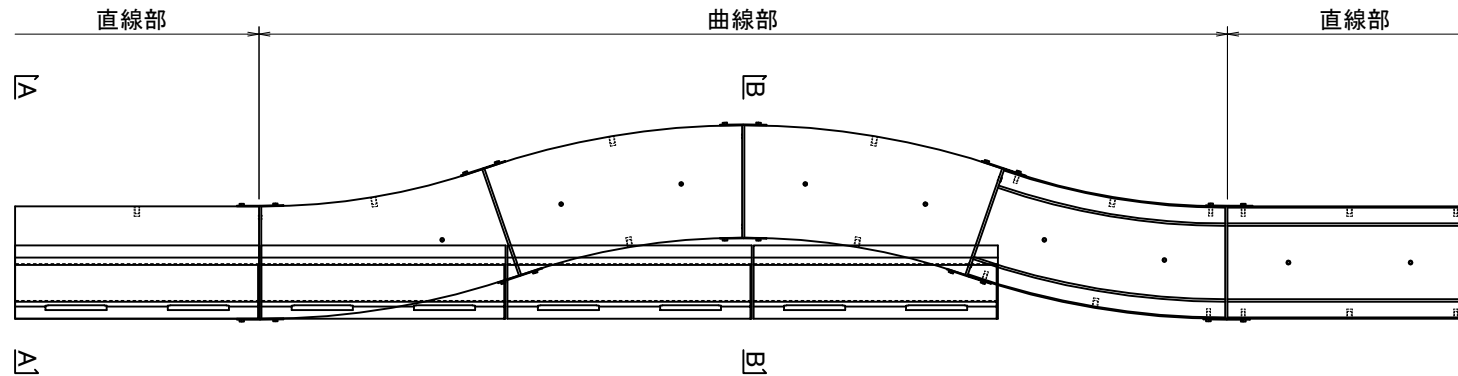


直線部 (A-A)

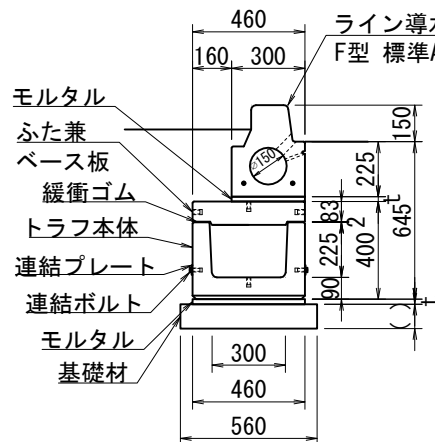

曲線部 (B-B)

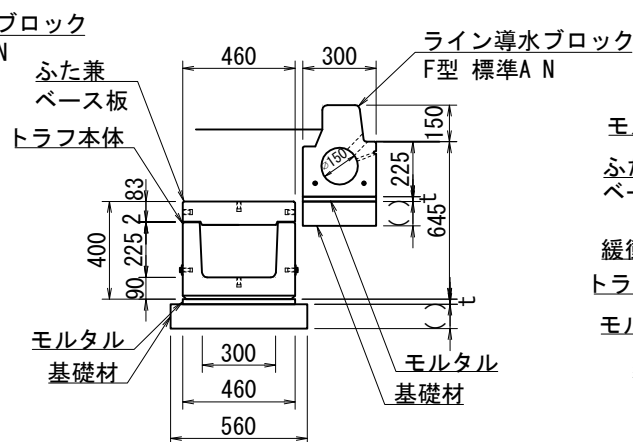

正面図

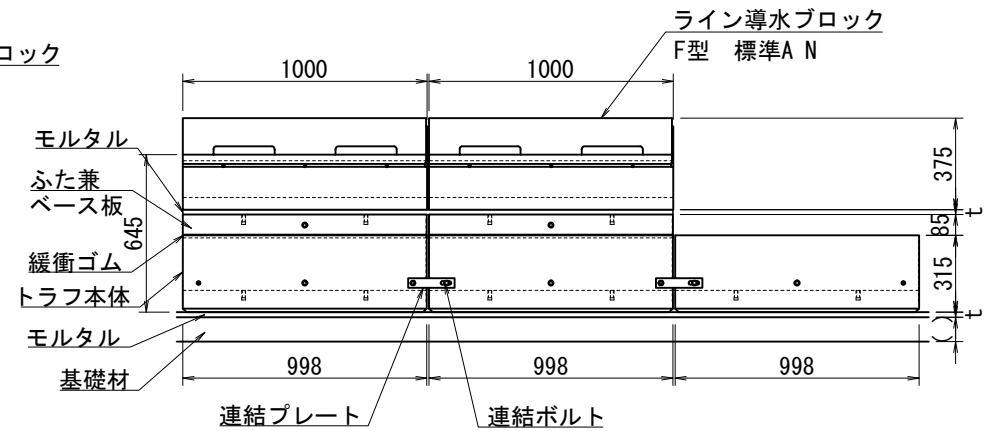

参考質量


ライン導水ブロック F型 標準 A N 172kg/個
ふた兼ベース板 98kg/個
トラフ本体 176kg/個

注記）基礎材については、地盤状況に応じて基礎コンクリート等を適宜ご検討下さい。


名 称	【参考図】D. D. BOX Pleon（一般部）構造図 W300×H215 R=3.0（標準 A N）				図面番号 DDBP-1047	
	製図	検図	縮尺	年月日	2022 年 07 月 01 日	
小谷	井上	1/30	 株式会社 イトーヨーカドー			

【参考図】 D.D. BOX Pleon（一般部）構造図
W300×H215 L=500（標準 A N）


平面図

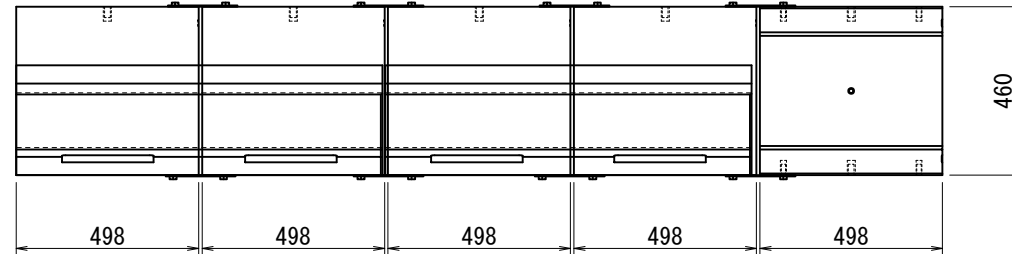

側面図

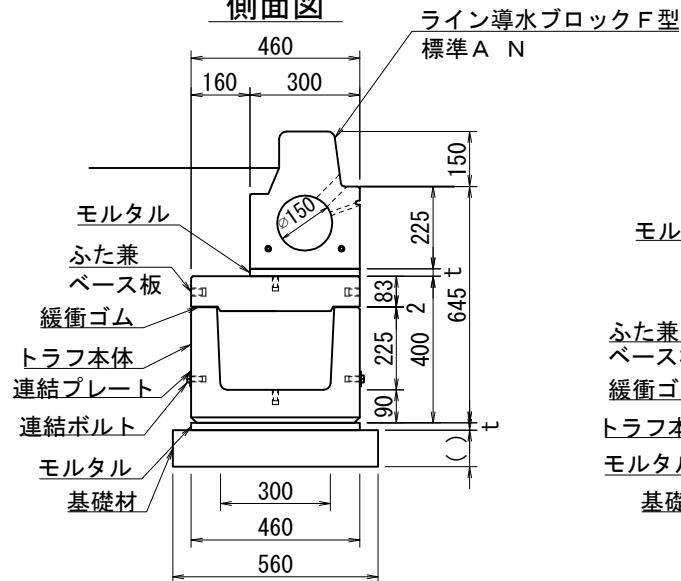

正面図

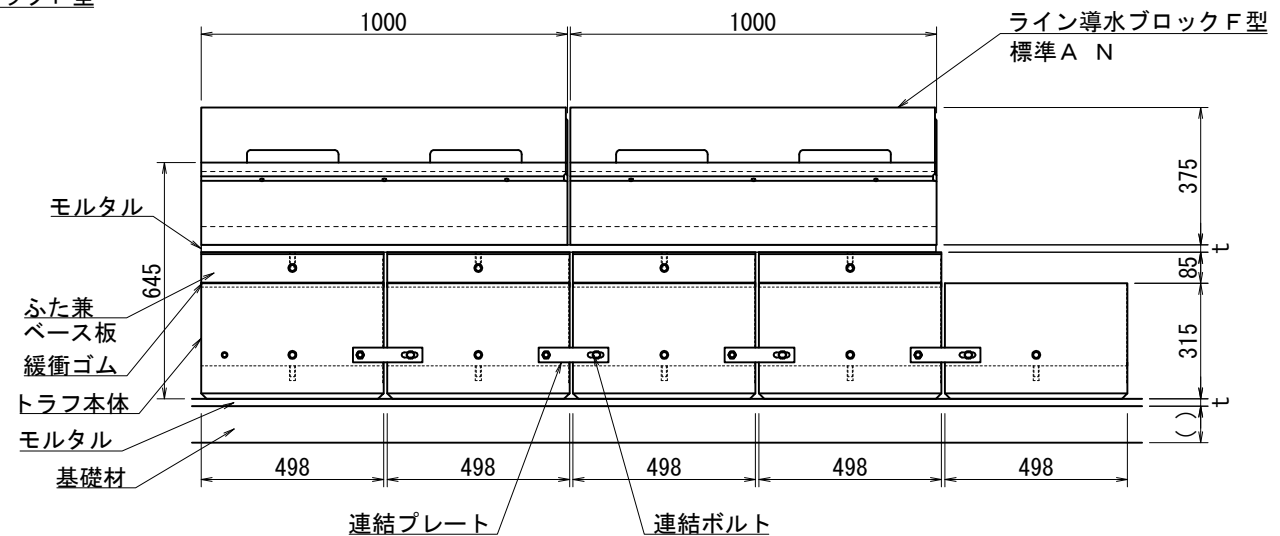

参考質量


ライン導水ブロック F 型 標準 A N 172kg/個
ふた兼ベース板 49kg/個
トラフ本体 88kg/個

注記）基礎材については、地盤状況に応じて基礎コンクリート等を適宜ご検討下さい。


名 称	【参考図】D.D. BOX Pleon（一般部）構造図 W300×H215 L=500（標準 A N）				図面番号 DDBP-1040	
	製図	検図	縮尺	年月日	2022 年 07 月 01 日	
小谷	井上	1/20	 株式会社イトーヨーカドー			

【参考図】D. D. BOX Pleon（一般部）構造図
W300×H215 L=500 R=3.0m（標準A N）


平面図

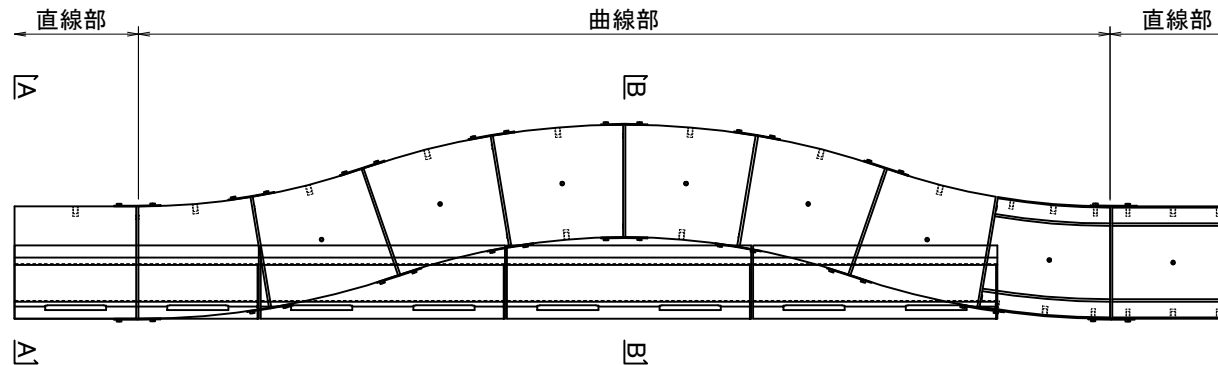


直線部 (A-A)

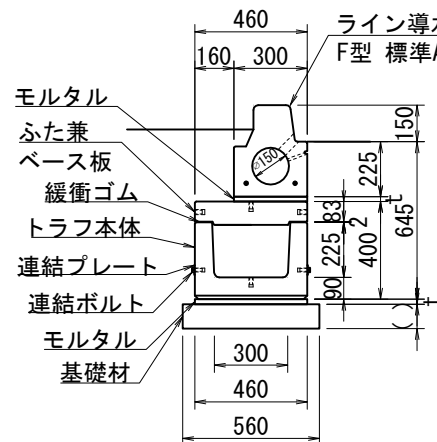

曲線部 (B-B)

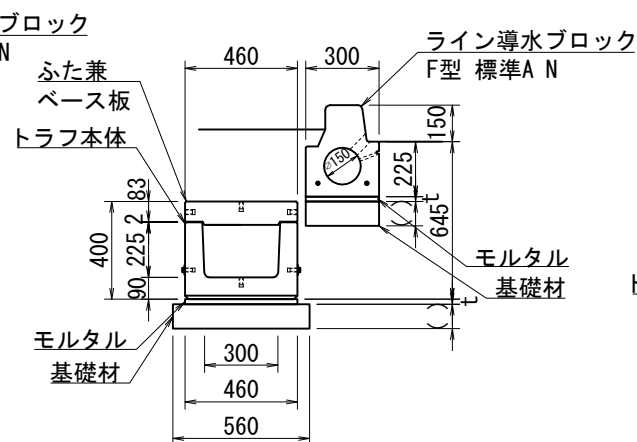

正面図 (D-D)

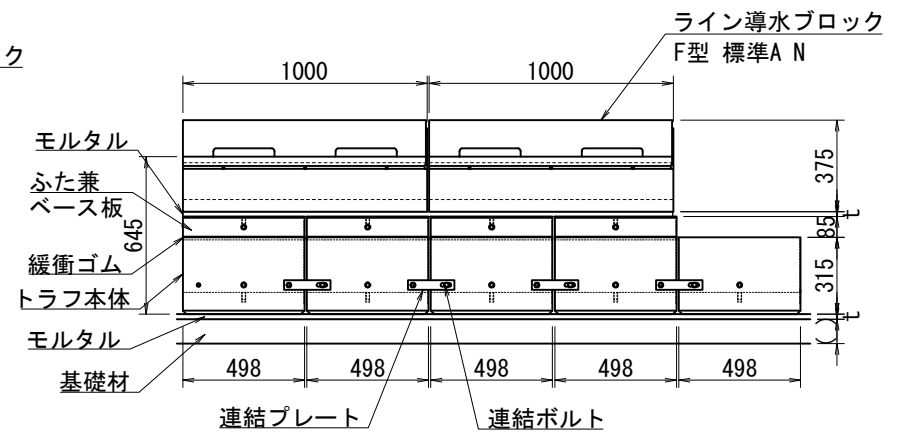

参考質量

ライン導水ブロック F型 標準A N 172kg/個
ふた兼ベース板 49kg/個
トラフ本体 88kg/個

注記）基礎材については、地盤状況に応じて基礎コンクリート等を適宜ご検討下さい。

名 称		図面番号	
【参考図】D. D. BOX Pleon（一般部）構造図 W300×H215 L=500 R=3.0（標準A N）		DDBP-1054	
製図	検図	縮尺	年月日
小谷	井上	1/30	2022 年 07 月 01 日
株式会社 イトーヨーカドー			