



【参考図】 ライン導水ブロックF型 構造図
標準 A N


平面図

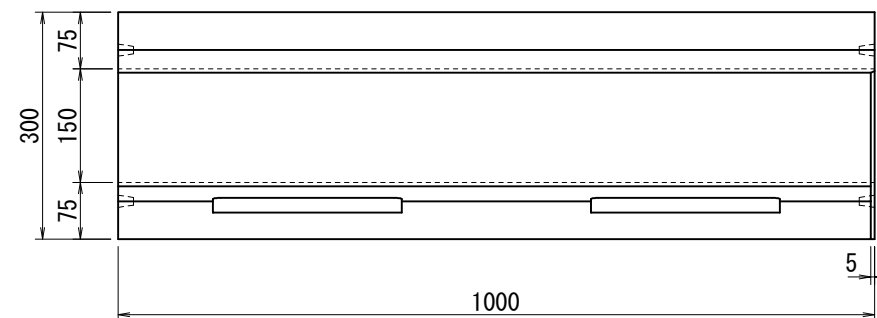

正面図

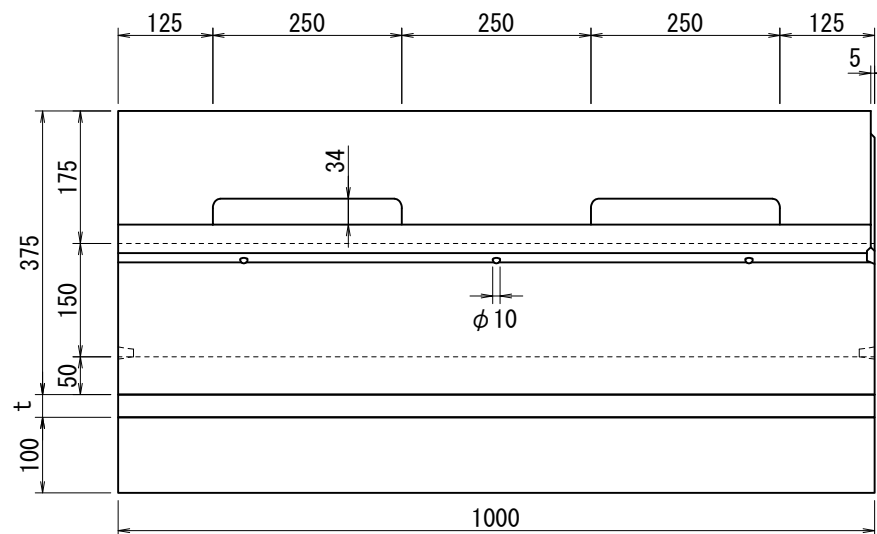

側面図

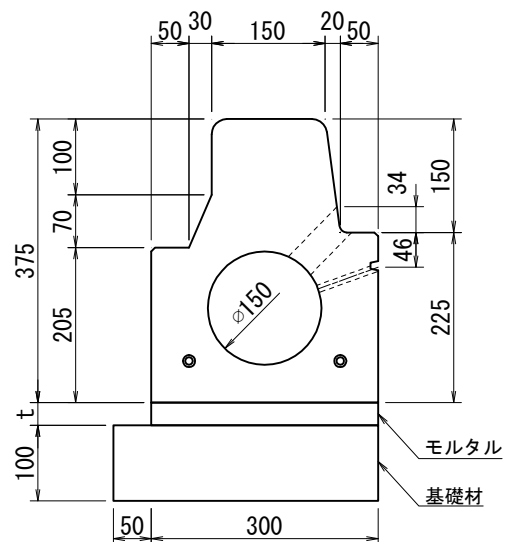


参考質量
バイコン 172kg

名 称	【参考図】ライン導水ブロックF型 構造図 標準 A N (LF-047)				図面番号 LK-0017	
	製図	検図	縮尺	年月日	2018 年 06 月 11 日	
野村	米田	1/10	 株式会社 イトーヨーカドー			


(品目C : 10047)

【参考図】 ライン導水ブロックF型 構造図
標準A 両面集水 N


平面図

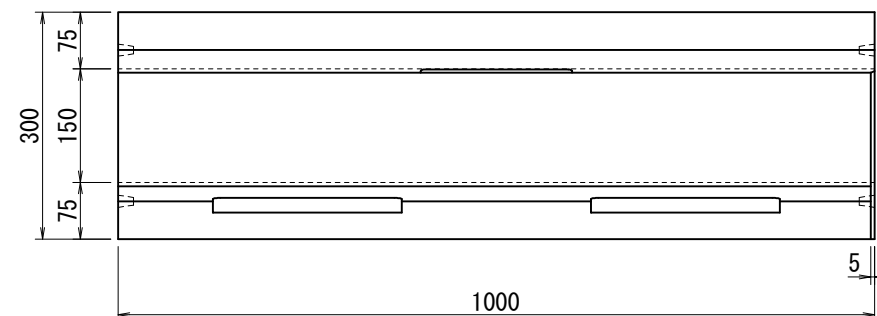

正面図

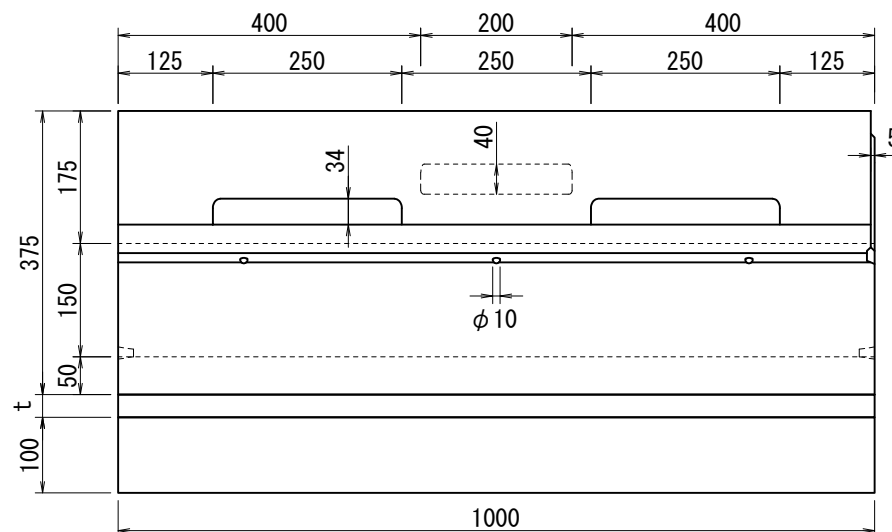

側面図

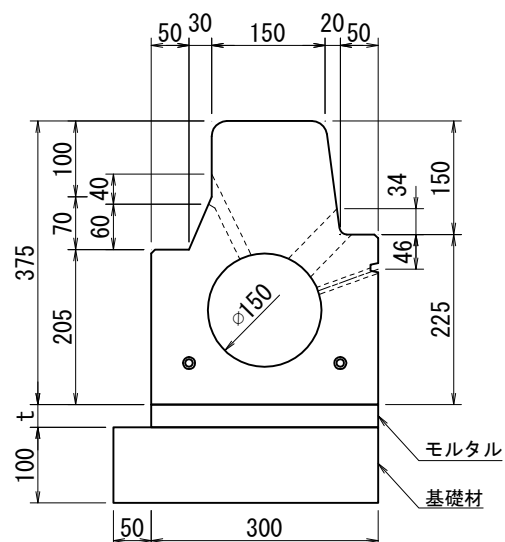

参考質量
バイコン 171kg


名 称	【参考図】ライン導水ブロックF型 構造図 標準A 両面集水 N (LF-046)				図面番号 LK-0016
	製図 野村	検図 米田	縮尺 1/10	年月日 2018 年 06 月 11 日	




(品目C : 10046)

【参考図】 ライン導水ブロックF型 構造図
標準A 200相当 (-P)


平面図

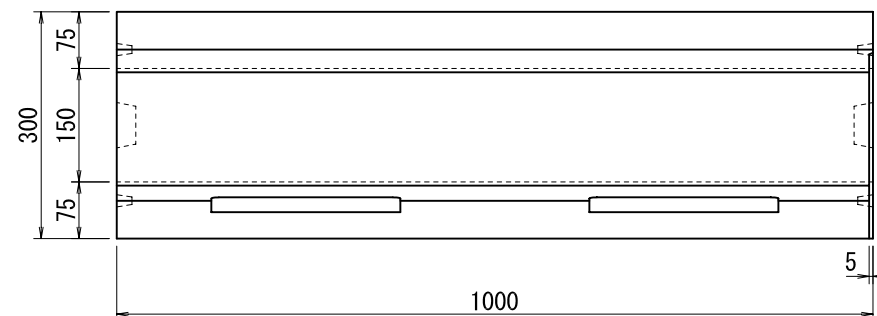

正面図

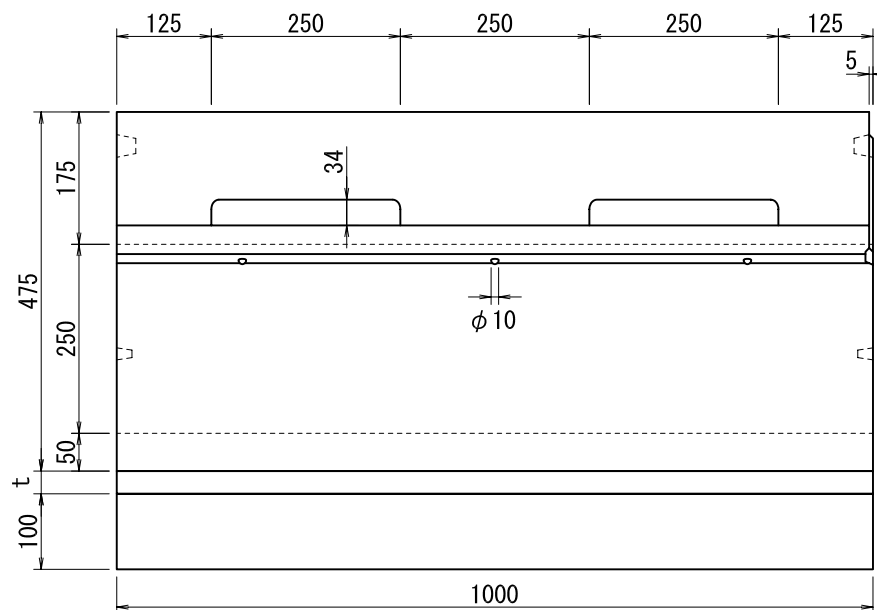

側面図

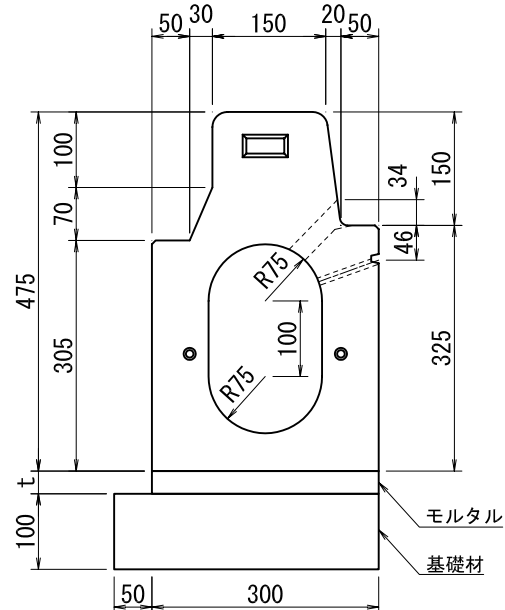

参考質量
バイコン 203kg
ポーラス 175kg


名 称	【参考図】ライン導水ブロックF型 構造図 標準A 200相当 (-P) (LF-015, LF-029 (-P))				図面番号 LK-0012
	製図 宮崎	検図 関野	縮尺 1/10	年月日 2010 年 08 月 01 日	




(品目C : 10015, 10029 (-P))

【参考図】 ライン導水ブロックF型 構造図
標準A 両面集水 N 200相当


平面图

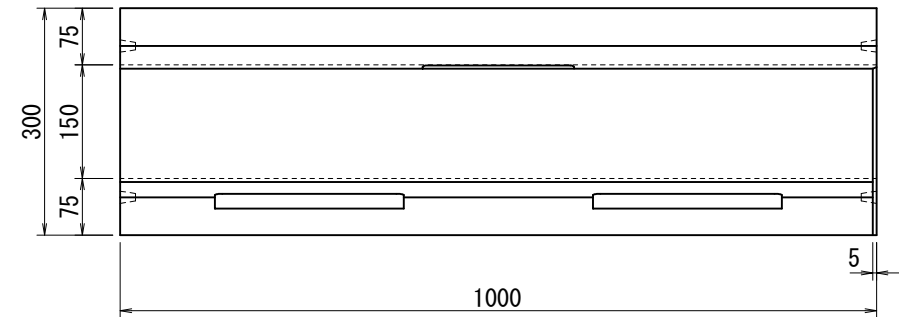

正面図

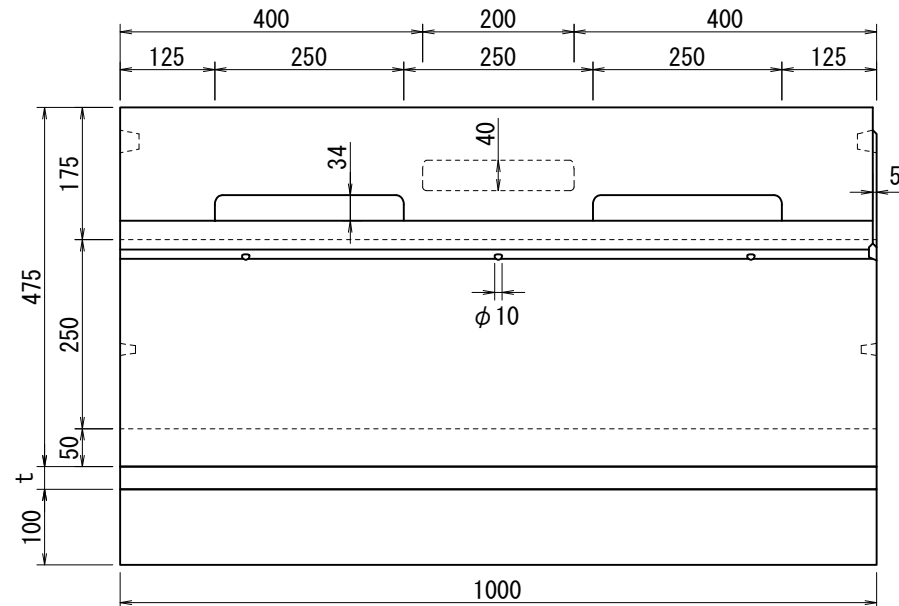

側面図

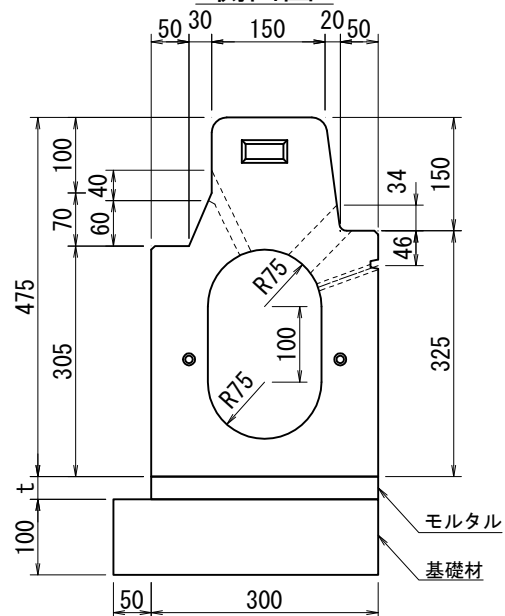


参考質量
バイコン 202kg

名 称	【参考図】ライン導水ブロックF型 構造図				図面番号	
	標準 A 両面集水 N 200相当 (LF-055)				LK-0027	
製図	検図	縮尺	年月日	2020 年 09 月 29 日		
野村	米田	1/10	 株式会社 伊藤-ヨ-セイ			


(品目C : 10055)

【参考図】 ライン導水ブロックF型 構造図
標準B N


平面図

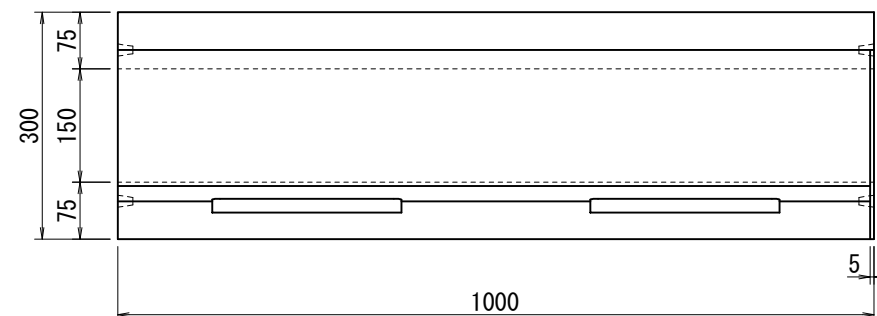

正面図

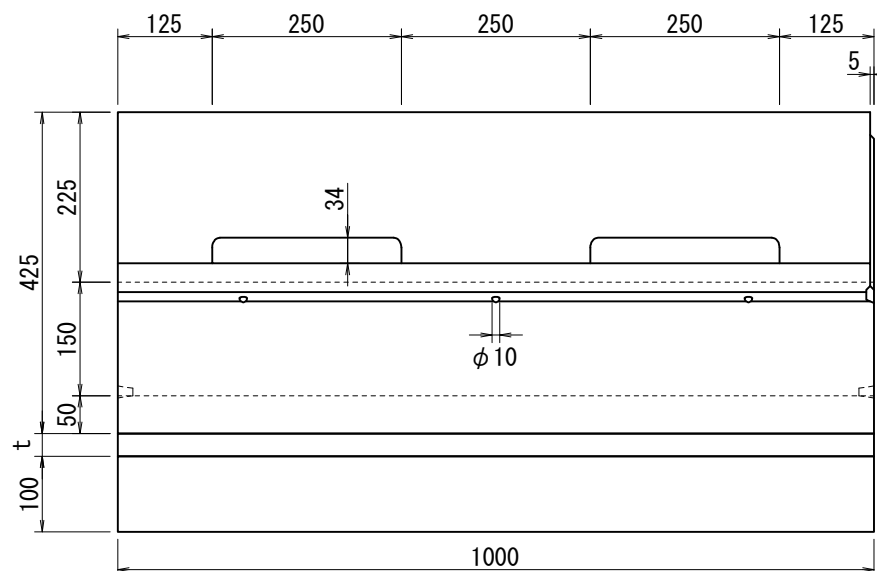

側面図

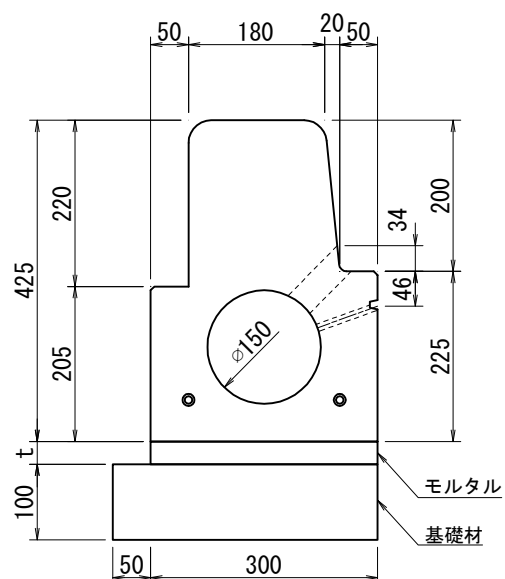


参考質量
バイコン 205kg

【参考図】ライン導水ブロックF型 構造図 標準B N (LF-048)					図面番号
名	称	製図	検図	縮尺	年月日
		野村	米田	1/10	2018 年 06 月 12 日
					株式会社 イトーヨーカドー


(品目C : 10048)

【参考図】 ライン導水ブロックF型 構造図
標準B 両面集水 N


平面図

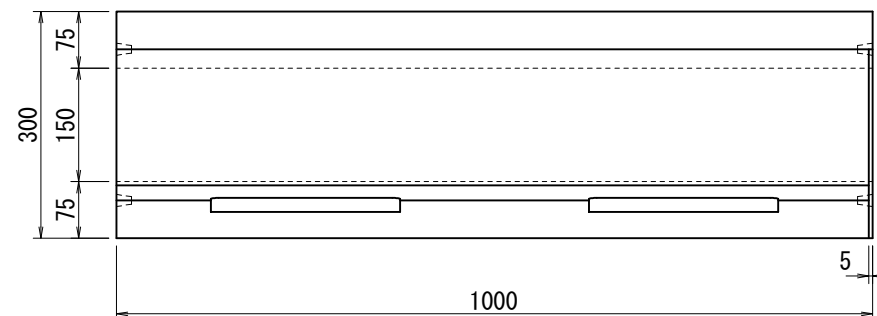

正面図

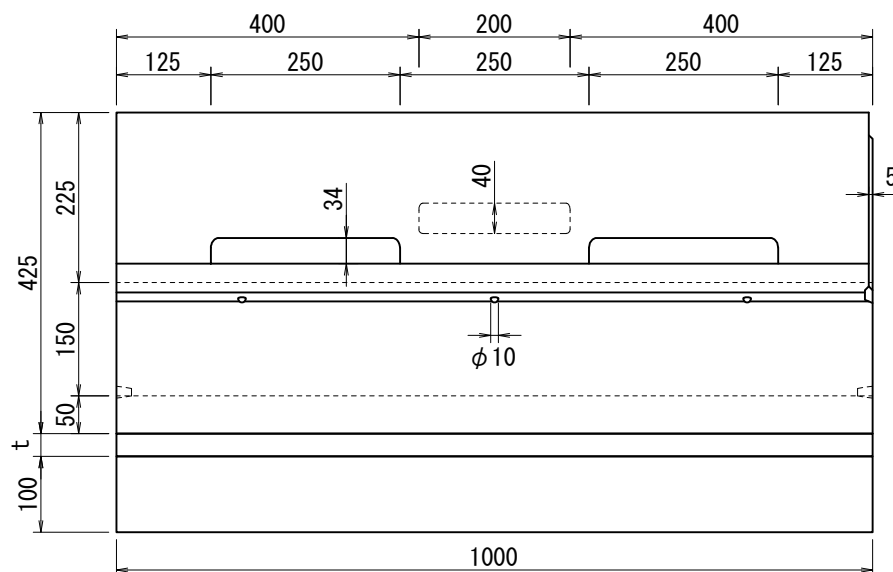

側面図

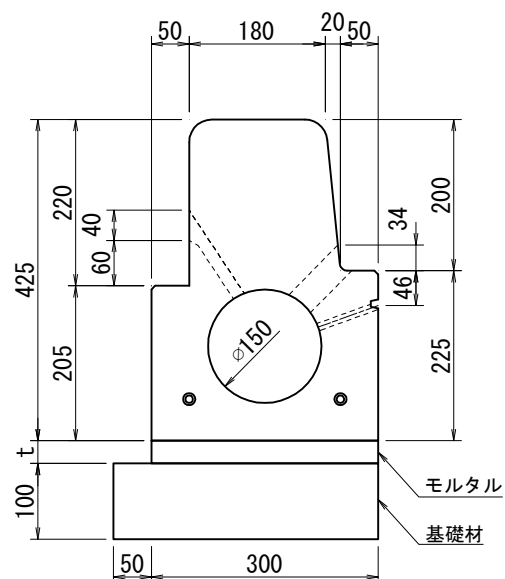

参考質量
バイコン 204kg


名 称	【参考図】ライン導水ブロックF型 構造図 標準B 両面集水 N (LF-049)				図面番号 LK-0018
	製図 野村	検図 米田	縮尺 1/10	年月日 2018 年 06 月 12 日	





(品目C : 10049)

【参考図】 ライン導水ブロックF型 構造図
標準 B N 200相当

平面図

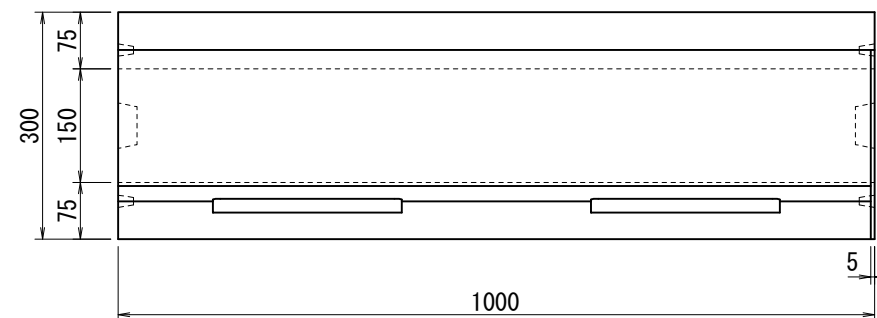

正面図

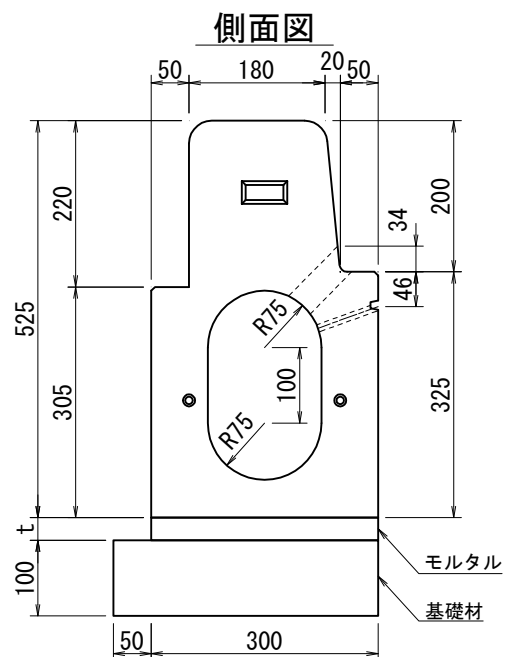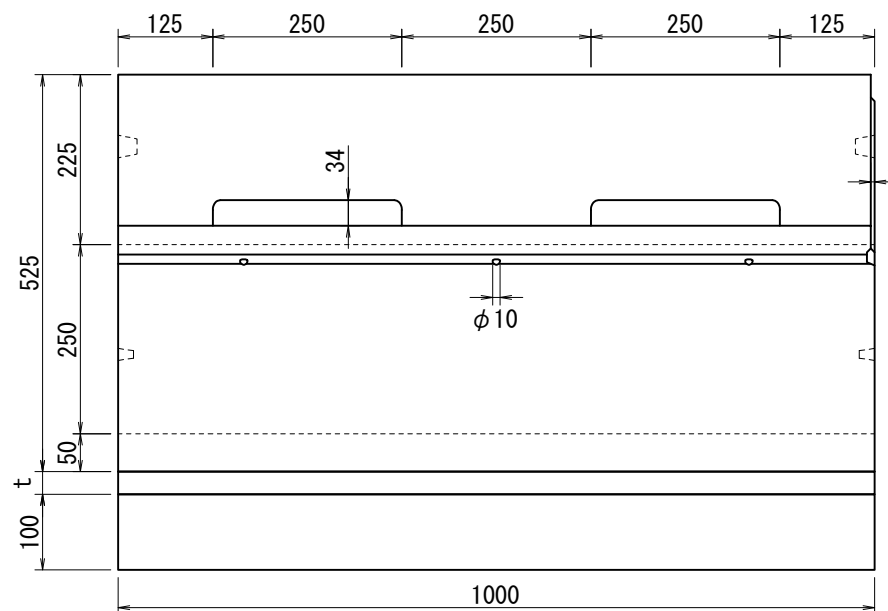

参考質量
バイコン 236kg


名 称	【参考図】ライン導水ブロックF型 構造図 標準 B N 200相当 (LF-056)				図面番号 LK-0028
	製図 野村	検図 米田	縮尺 1/10	年月日 2022 年 03 月 25 日	





(品目C : 10056)

【参考図】 ライン導水ブロックF型 構造図
標準B 両面集水 N 200相当

平面図

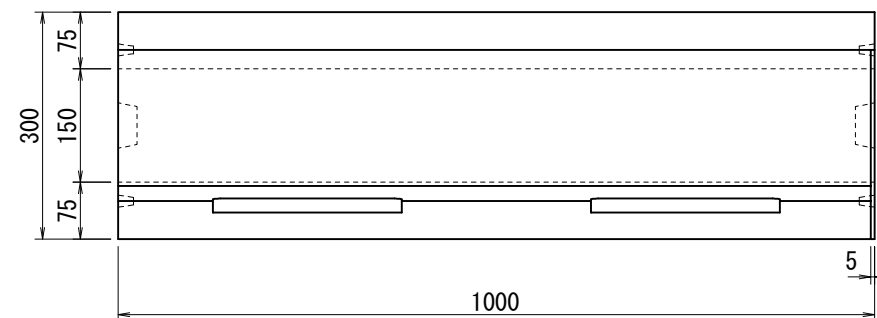

正面図

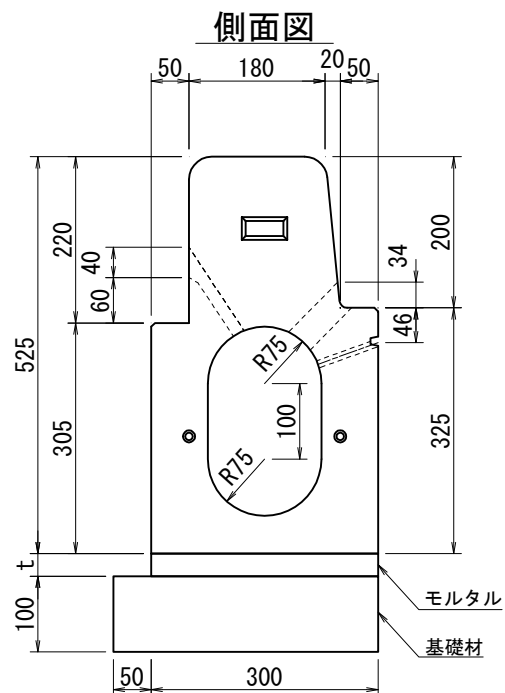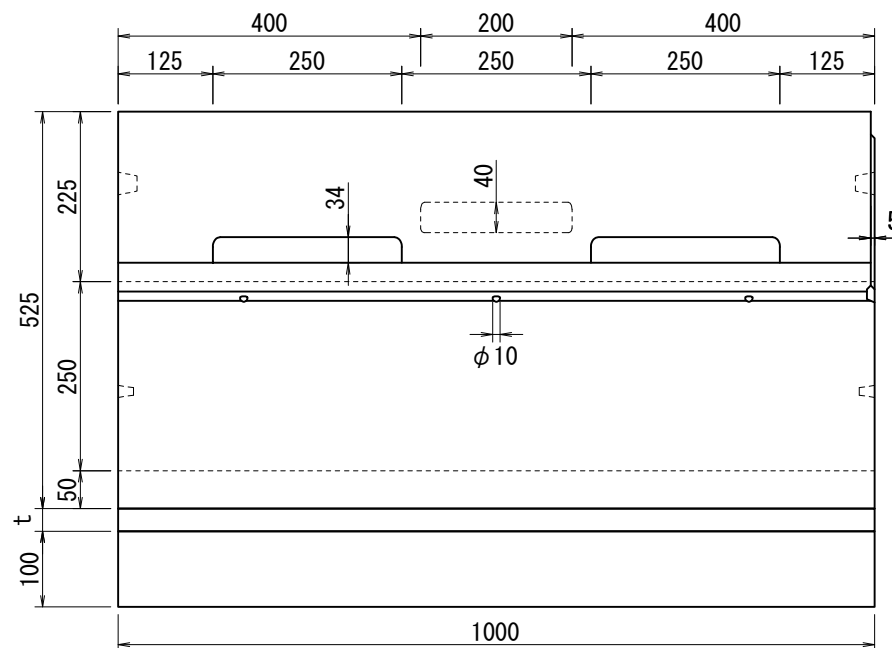

参考質量
バイコン 235kg

名 称	【参考図】ライン導水ブロックF型 構造図 標準B 両面集水 N 200相当 (LF-052)				図面番号 LK-0026
	製図 野村	検図 米田	縮尺 1/10	年月日 2022 年 03 月 25 日	



(品目C : 10052)