



【参考図】 ライン導水ブロックF型 構造図
車道柵 A N (P5)


側面図 S=1/20

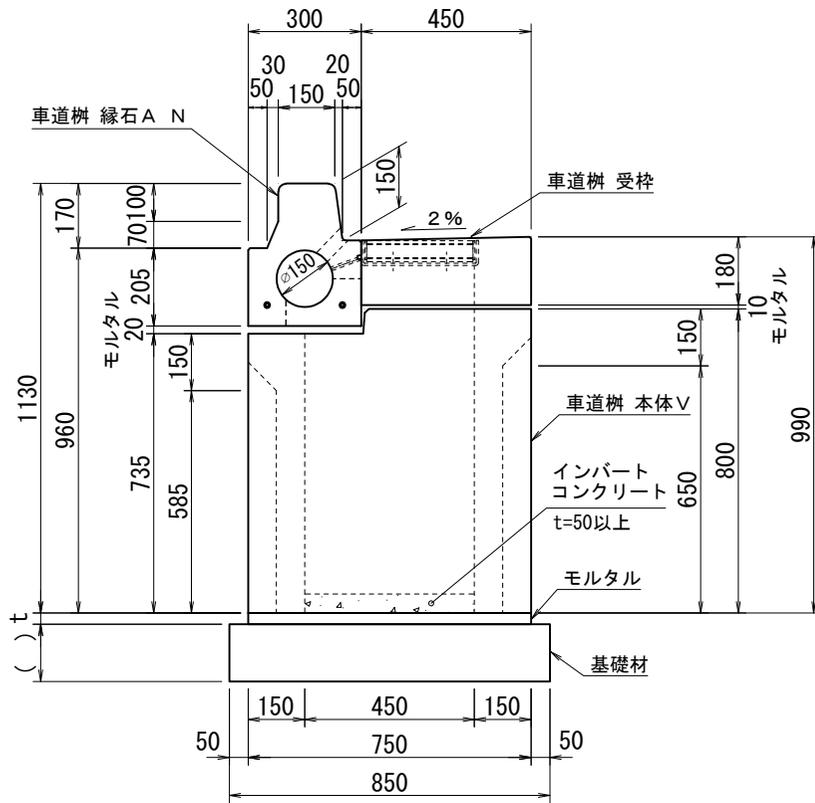

平面図 S=1/25

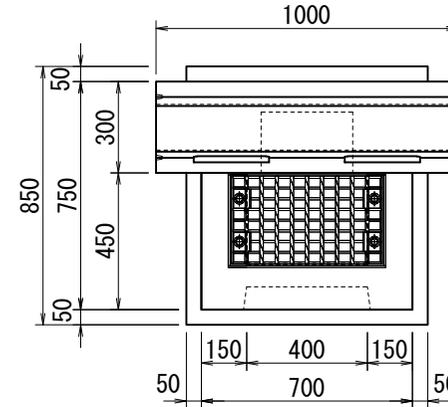

正面図 S=1/25

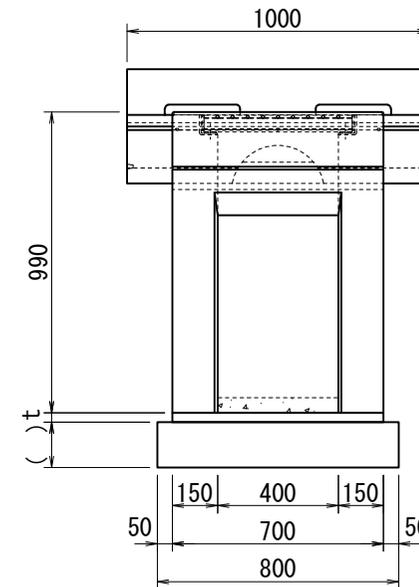

参考質量


- 車道柵本体V - バイコン 560kg
- 車道柵縁石A N - バイコン 156kg
- 車道柵受枠 - バイコン 77kg
- 車道柵受枠蓋 - S S 15kg
- 合計 808kg

注記) 基礎材については、地盤状況に応じて適宜ご検討下さい。


名		【参考図】ライン導水ブロックF型 構造図		図面番号	
称		車道柵 A N (P5)		LK-0666''	
製図	検図	縮尺	年月日	2023年 6月 5日	
野村	米田	1/20 1/25	株式会社 イトヨ		

【参考図】 ライン導水ブロックF型 構造図
 車道柵 A 200相当


側面図 S=1/20

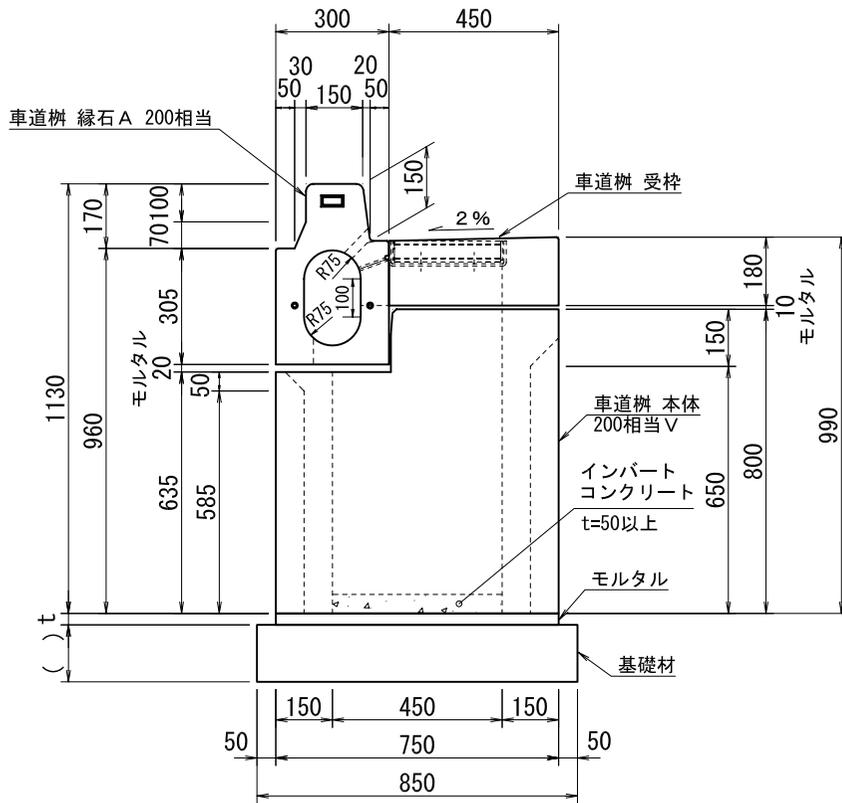

平面図 S=1/25

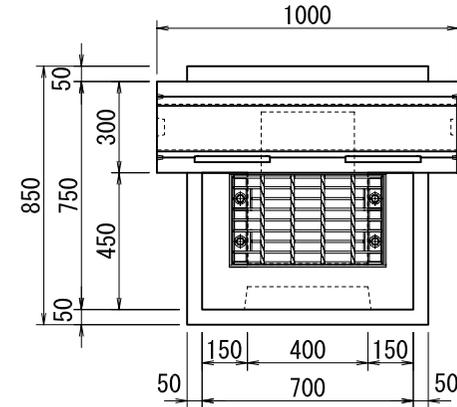

正面図 S=1/25

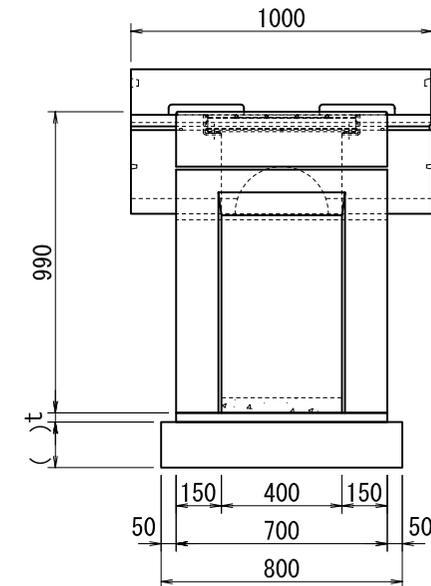

参考質量


車道柵本体200相当V-パイコン	518kg
車道柵緑石 A 200相当-パイコン	182kg
車道柵受枠	-パイコン 77kg
車道柵受枠蓋	-SS 14kg
合計	791kg

注記) 基礎材については、地盤状況に応じて適宜ご検討下さい。


名 称	【参考図】ライン導水ブロックF型 構造図			図面番号
	車道柵 A 200相当			LK-0633
製図	検図	縮尺	年月日	2010年 12月 01日
宮崎	関野	1/20 1/25	株式会社 イトヨシ	

【参考図】 ライン導水ブロックF型 構造図
 車道樹B N 200相当 (P5)


側面図 S=1/20

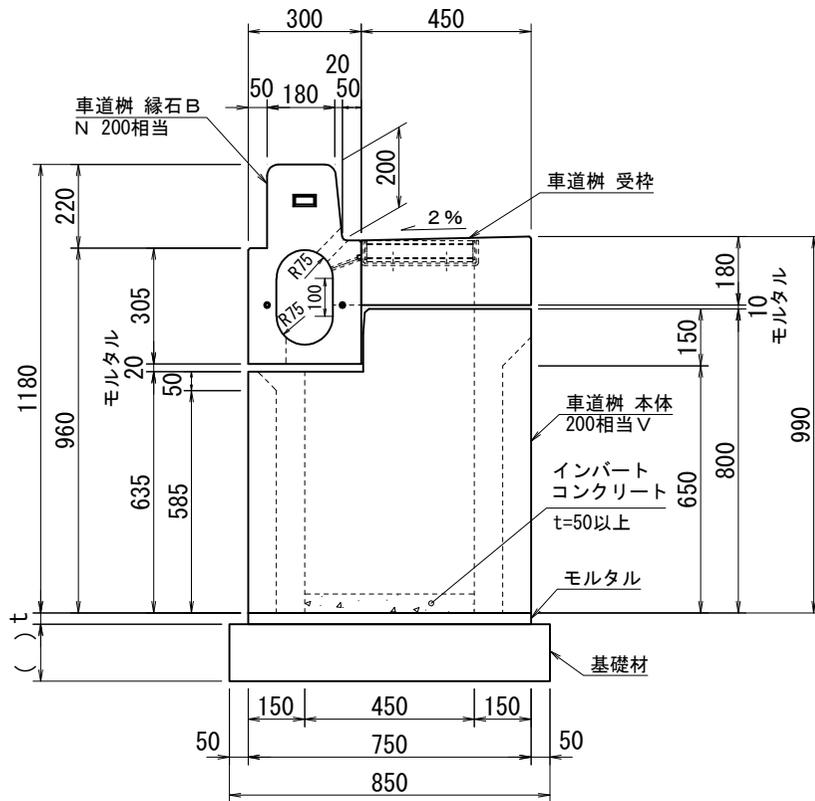

平面図 S=1/25

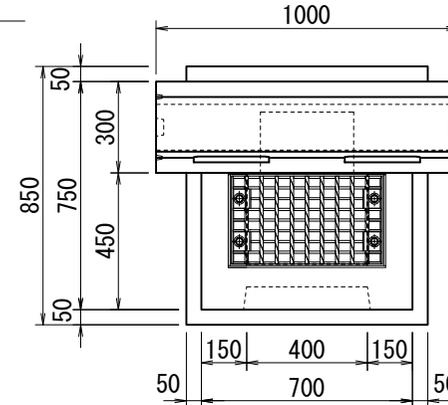

正面図 S=1/25

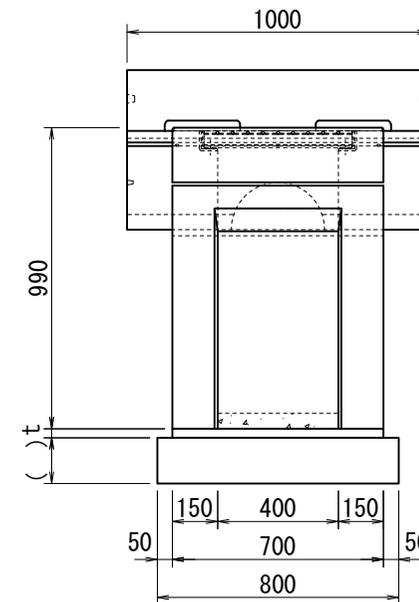



参考質量

車道樹本体200相当V	パイコン	518kg
車道樹縁石BN200相当	パイコン	215kg
車道樹受枠	パイコン	77kg
車道樹受枠蓋	SS	15kg
		合計 825kg

注記) 基礎材については、地盤状況に応じて適宜ご検討下さい。

名 称	【参考図】 ライン導水ブロックF型 構造図			図面番号
	車道樹B N 200相当 (P5)			LK-0675
製図	検図	縮尺	年月日	2023年 10月 16日
野村	米田	1/20 1/25	株式会社 イトヨ	



【参考図】 ライン導水ブロックF型 構造図
縁石柵A

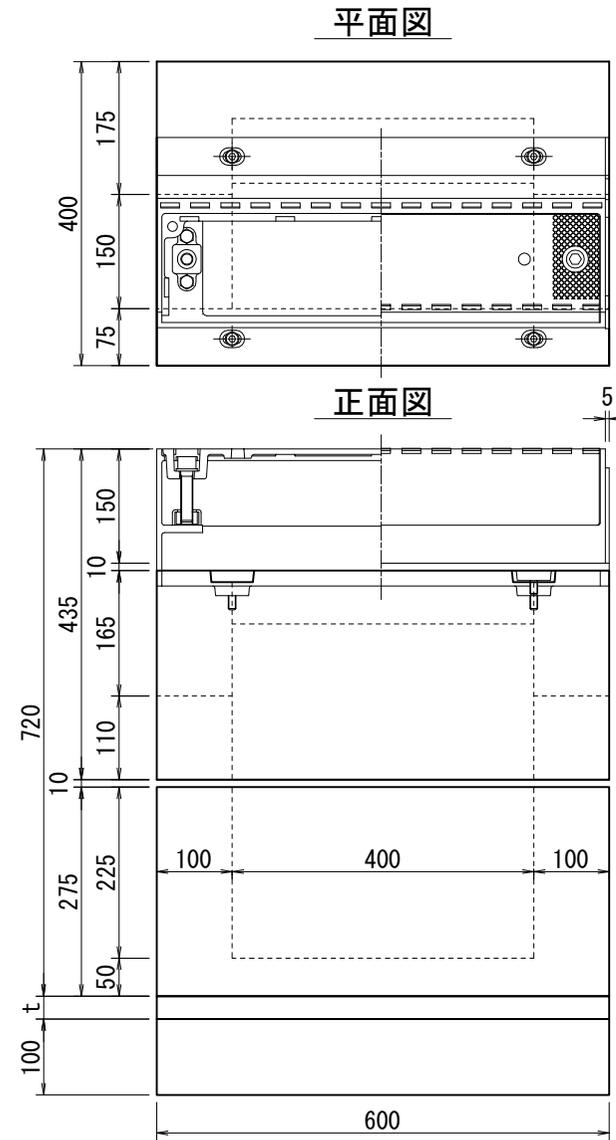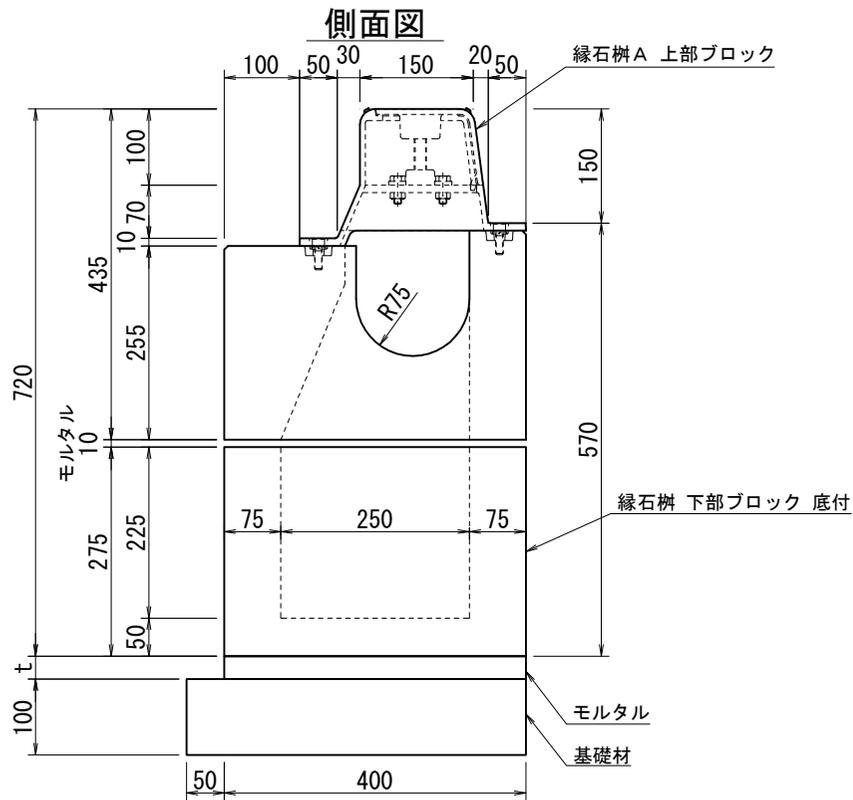

参考質量
 縁石柵A 上部ブロック - バイコン 88kg
 縁石柵A 上部ブロック蓋 - FCD 25kg
 縁石柵下部ブロック底付 - バイコン 102kg
 合計 215kg

名称	【参考図】ライン導水ブロックF型 構造図				図面番号
	縁石柵A				LK-0601-2
製図	検図	縮尺	年月日	2010年 08月 01日	
宮崎	関野	1/10			

【参考図】 ライン導水ブロックF型 構造図
縁石柵B

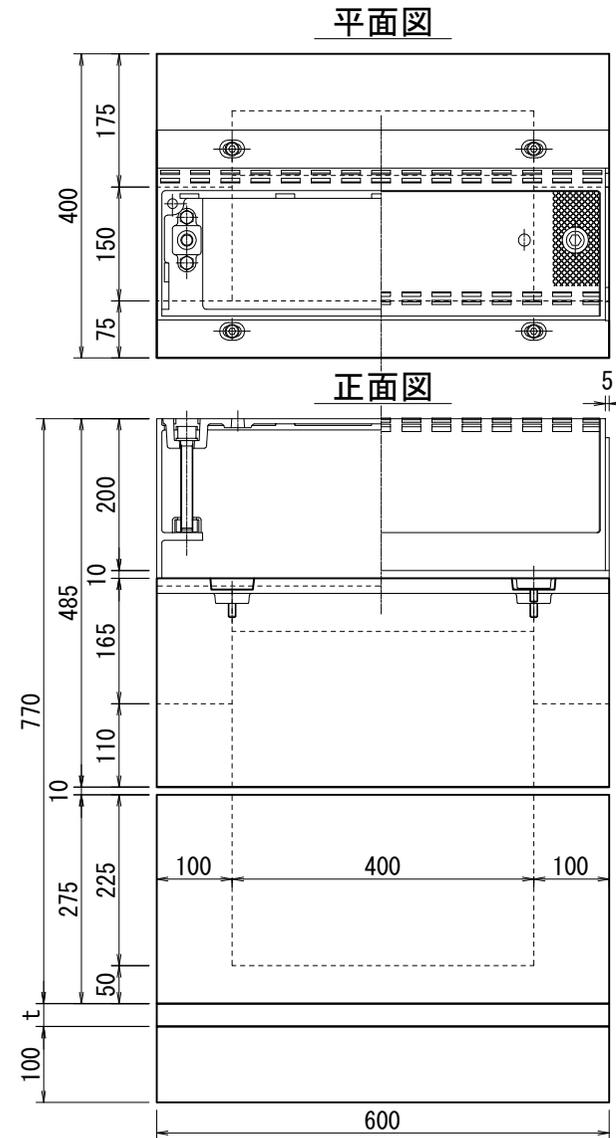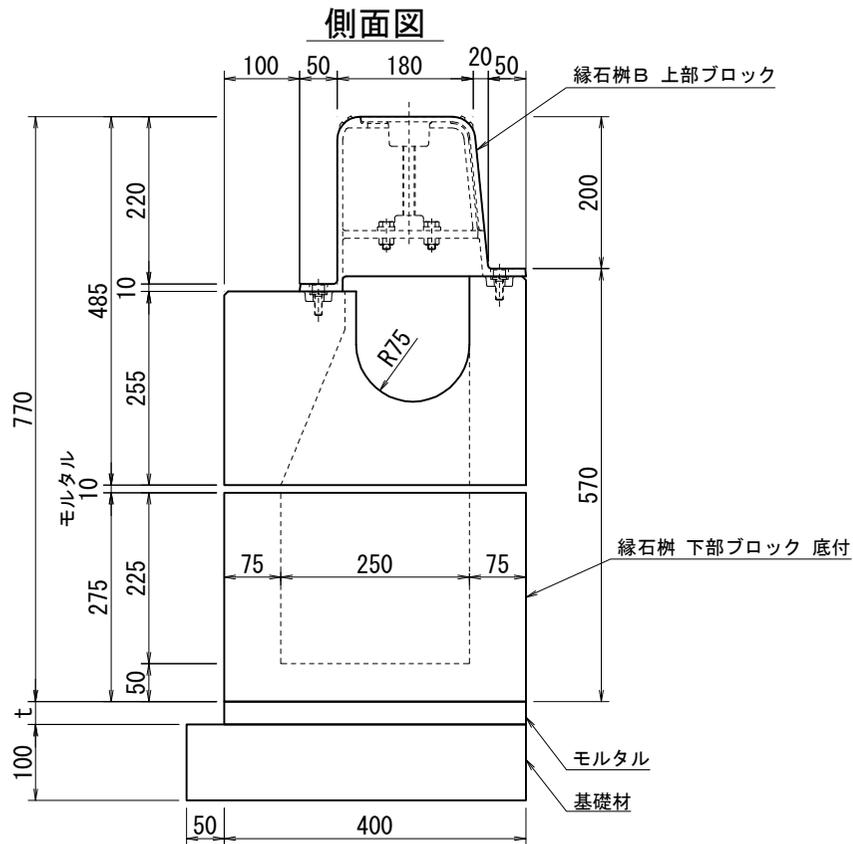


参考質量
 縁石柵B 上部ブロック - バイコン 88kg
 縁石柵B 上部ブロック蓋 - FCD 33kg
 縁石柵下部ブロック底付 - バイコン 102kg
 合計 223kg


名 称	【参考図】 ライン導水ブロックF型 構造図				図面番号
	縁石柵B				LK-0603-2
製図	検図	縮尺	年月日	2010年 08月 01日	
宮崎	関野	1/10			

【参考図】 ライン導水ブロックF型 構造図
 縁石柵A 200


平面図

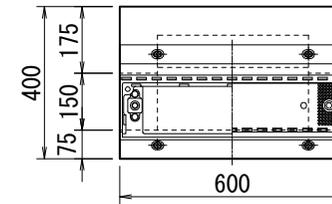

正面図

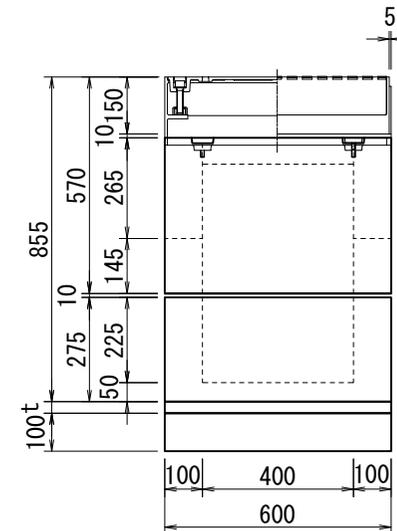

側面図

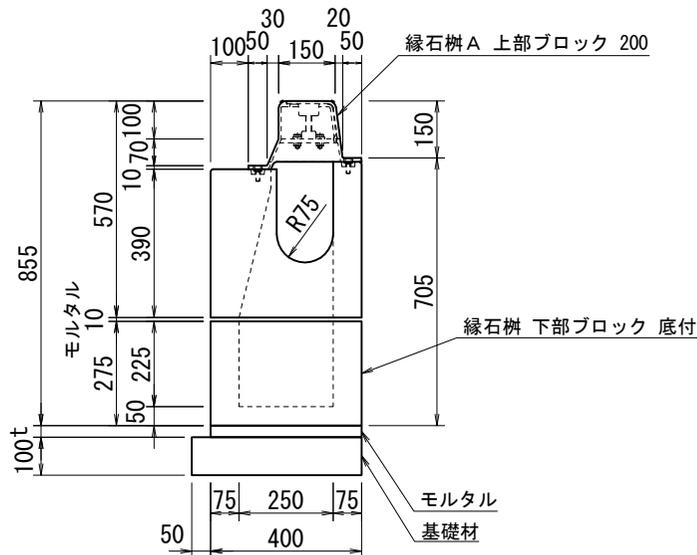


参考質量

縁石柵A 上部ブロック 200	- バイコン	130kg
縁石柵A 上部ブロック 200 蓋 - FCD		25kg
縁石柵 下部ブロック 底付	- バイコン	102kg
合計		257kg


名称	【参考図】 ライン導水ブロックF型 構造図			図面番号
	縁石柵A 200			LK-0605-2
製図	検図	縮尺	年月日	2010年 08月 01日
宮崎	関野	1/20	株式会社 ITO-OKA	

【参考図】 ライン導水ブロックF型 構造図
 縁石柵B 200


平面図

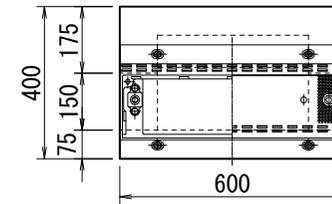

正面図

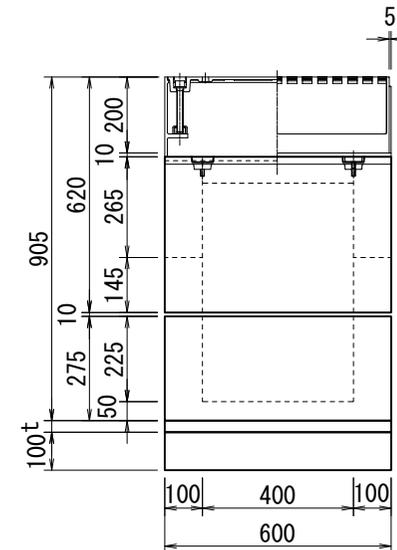

側面図

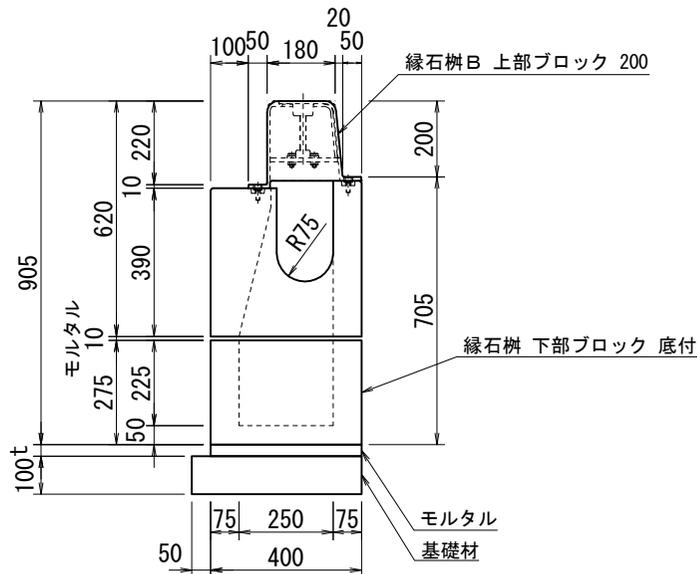

参考質量

縁石柵B 上部ブロック 200	- バイコン	130kg
縁石柵B 上部ブロック 200蓋 - FCD		33kg
縁石柵 下部ブロック 底付	- バイコン	102kg
	合計	265kg

【参考図】 ライン導水ブロックF型 構造図				図面番号
縁石柵B 200				LK-0607-2
製図	検図	縮尺	年月日	2010年 08月 01日
宮崎	関野	1/20	株式会社 イトーヨーカ堂	