



【参考図】 ライン導水ブロックG型 構造図
車道用 $\phi 100$


平面図

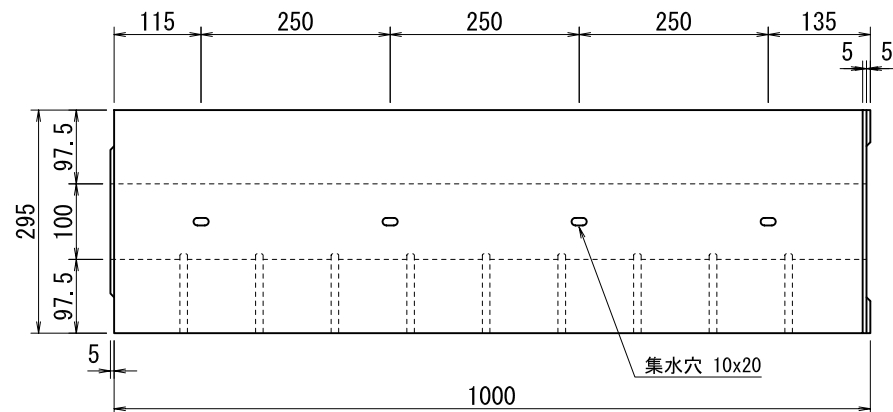


左側面図

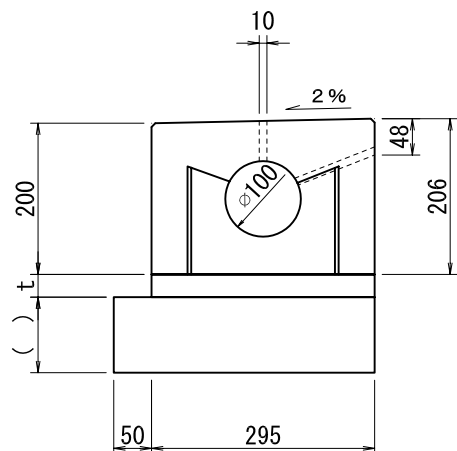

正面図

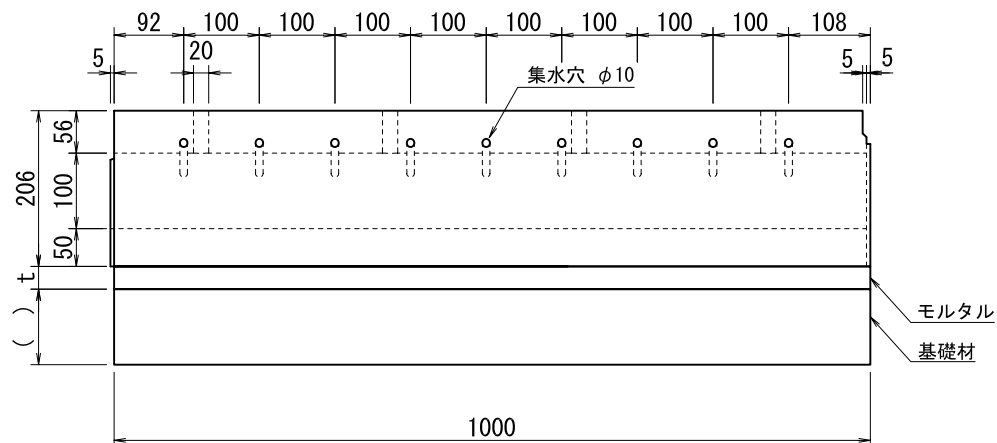

右側面図

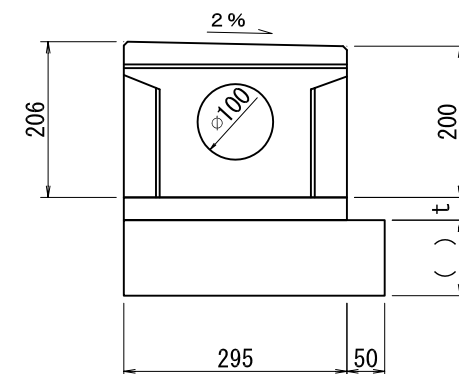

参考質量
バイコン / ポーラス 116kg


注記) 基礎材については、地盤状況に応じて基礎コンクリート等を適宜ご検討下さい。

名 称	【参考図】ライン導水ブロックG型 構造図 車道用 φ100 (LG-004)				図面番号 LK-1001
	製図	検図	縮尺	年月日	2010 年 08 月 01 日
宮崎	関野	1/10	 株式会社 イトーヨーカドー		


(品目C : 11004)

【参考図】 ライン導水ブロックG型 構造図
車道用 φ150 (V車乗タイプ)


平面図

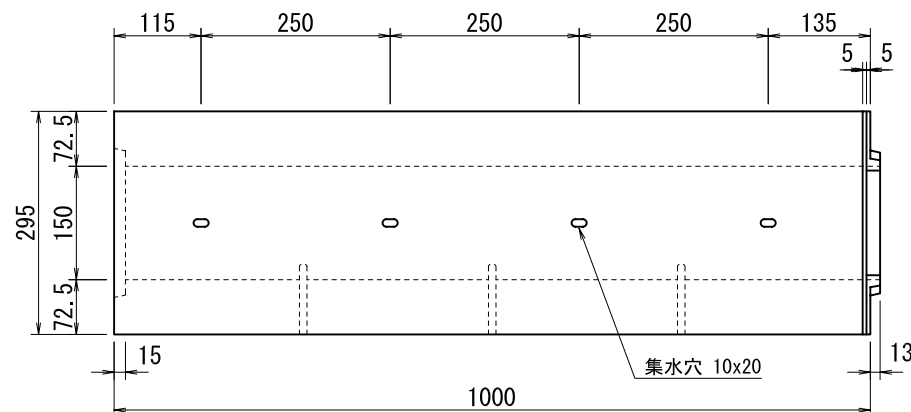


左側面図

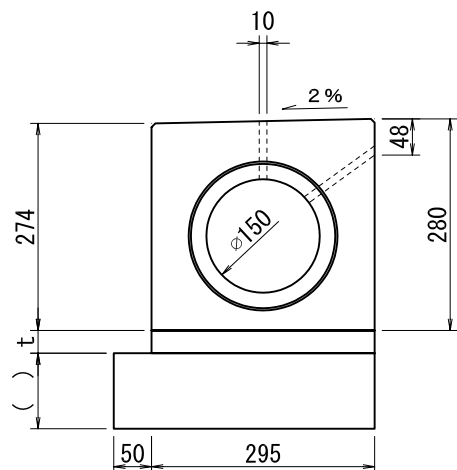

正面図

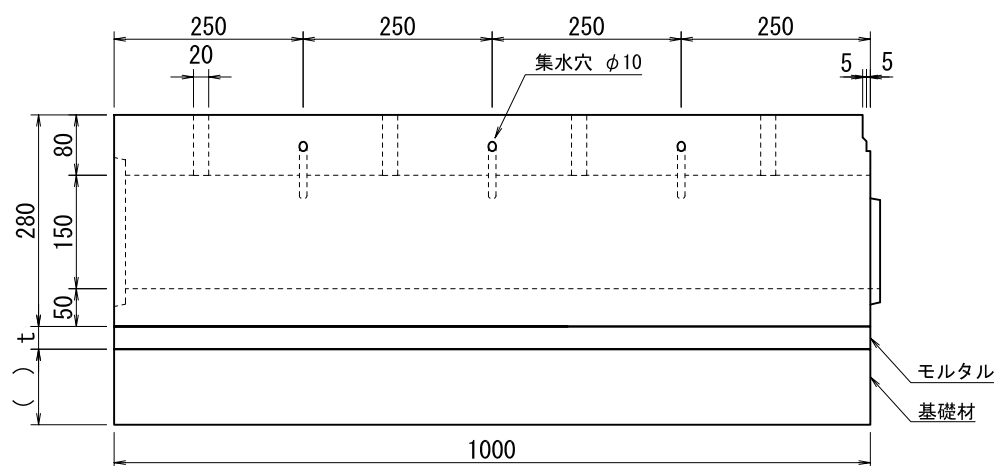

右側面図

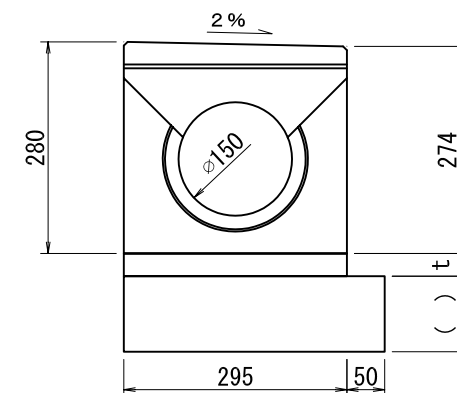

参考質量
パイコン / ポーラス 141kg
パイコン(V車乗タイプ) 150kg

注記) 基礎材については、地盤状況に応じて基礎コンクリート等を適宜ご検討下さい。

名 称	【参考図】ライン導水ブロックG型 構造図 車道用 φ150 (V車乗タイプ) (LG-007, LG-006 (V車乗タイプ))				図面番号
					LK-1003
製図	検図	縮尺	年月日	2010 年 08 月 01 日	
宮崎	関野	1/10	 株式会社 イトーヨーカドー		

(品目C : 11007, 11006 (V車乗タイプ))