




【参考図】 ライン導水ブロックV型300 構造図
LV300柵(標準用) 上部ブロック

歩車道境界ブロックについては、
門型歩車道境界ブロックをご使用ください。
C種については、片Rのみ対応しています。

平面図

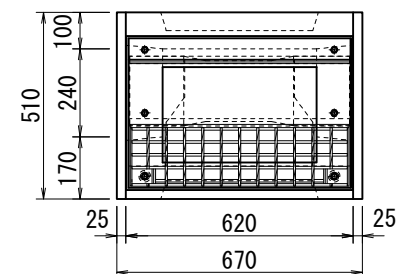

正面図

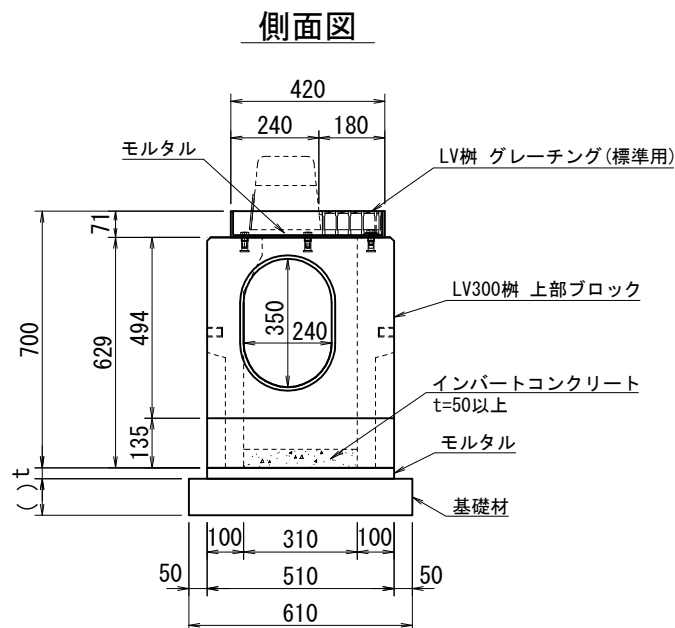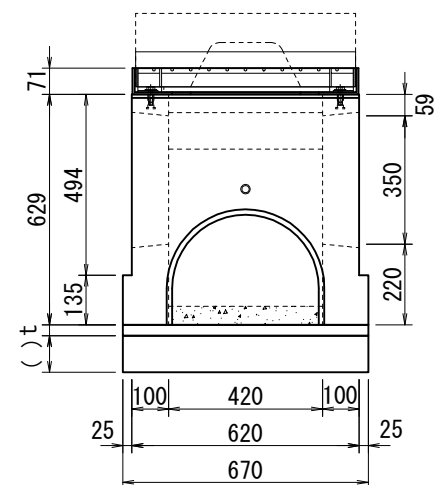

参考質量

LV柵グレーチング(標準用)	21kg
LV柵300上部ブロック	226kg
合計	247kg


注記) 基礎材については、地盤状況に応じて基礎コンクリート等を適宜ご検討下さい。

名 称	【参考図】ライン導水ブロックV型300 構造図 LV300柵(標準用) 上部ブロック				図面番号
					LK-1402-1
製図	検図	縮尺	年月日	2021 年 05 月 28 日	
小谷	井上	1/20	株式会社  イトヨーカドー		


【参考図】 ライン導水ブロックV型300 構造図
LV300柵(標準用細目) 上部ブロック

歩車道境界ブロックについては、
門型歩車道境界ブロックをご使用ください。
C種については、片Rのみ対応しています。


平面図

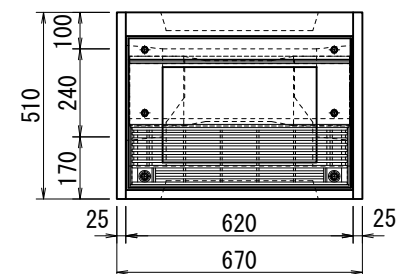

正面図

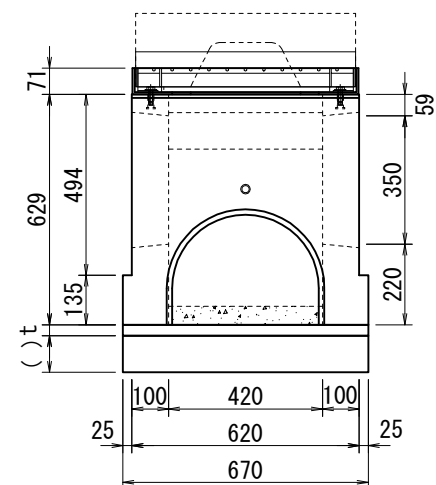

側面図

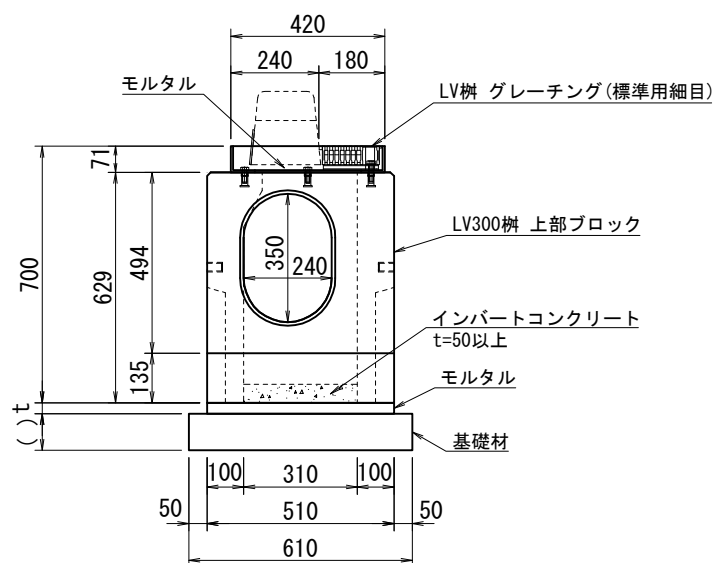

参考質量


LV柵グレーチング(標準用細目)	27kg
LV柵300上部ブロック	226kg
合計	253kg

注記) 基礎材については、地盤状況に応じて基礎コンクリート等を適宜ご検討下さい。


名 称	【参考図】ライン導水ブロックV型300 構造図 LV300柵(標準用細目) 上部ブロック				図面番号
					LK-1402-13
製図	検図	縮尺	年月日	2021 年 06 月 25 日	
小谷	小西	1/20	 株式会社 イトーヨーカドー		

【参考図】 ライン導水ブロックV型300 構造図
LV300柵(車両乗入フラット5CM用) 上部ブロック


平面図

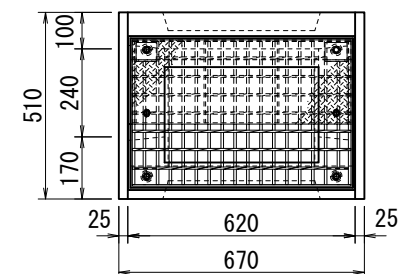

正面図

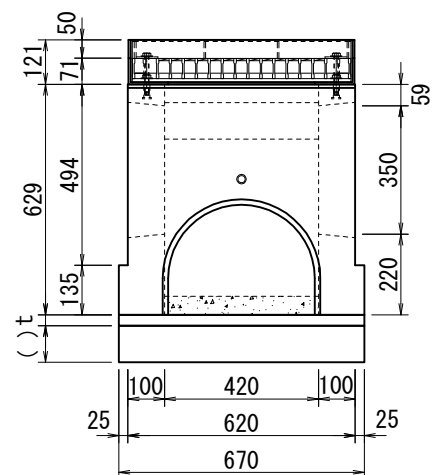

側面図

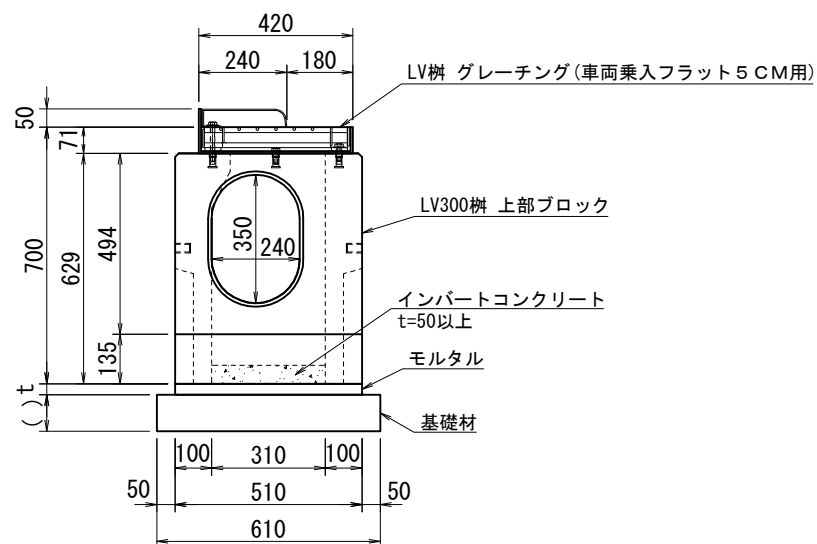

参考質量

L V 柵グレーチング* (車両乗入フラット5CM用)	41kg
L V 柵300上部ブロック	226kg
合計	267kg


注記) 基礎材については、地盤状況に応じて基礎コンクリート等を適宜ご検討下さい。

名 称	【参考図】ライン導水ブロックV型300 構造図 LV300柵(車両乗入フラット5CM用) 上部ブロック				図面番号
					LK-1402-5
製図	検図	縮尺	年月日	2021 年 05 月 28 日	
小谷	井上	1/20	 株式会社 イトーヨーカドー		


【参考図】 ライン導水ブロックV型300 構造図

LV300柵(車両乗入フラット5CM用細目) 上部ブロック


平面図

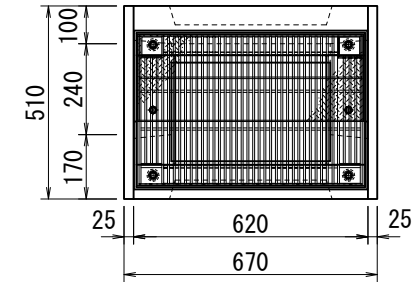

側面図

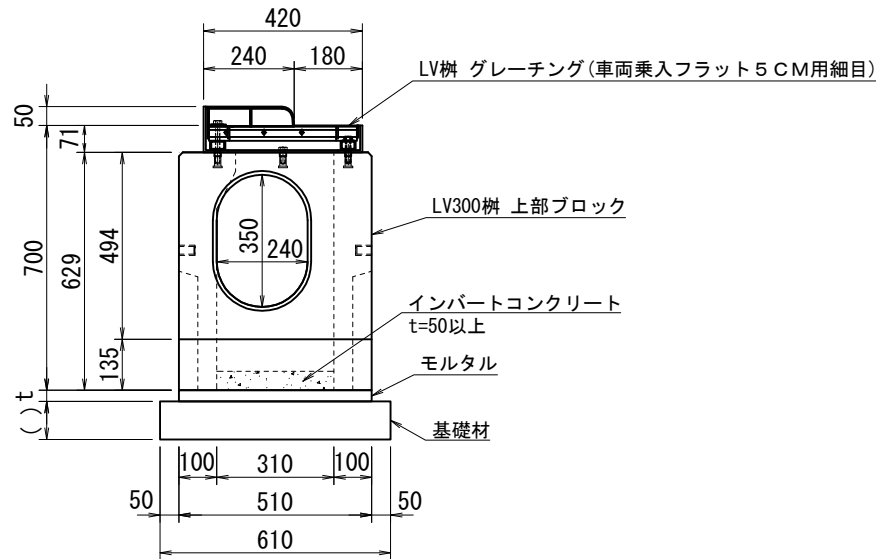

正面図

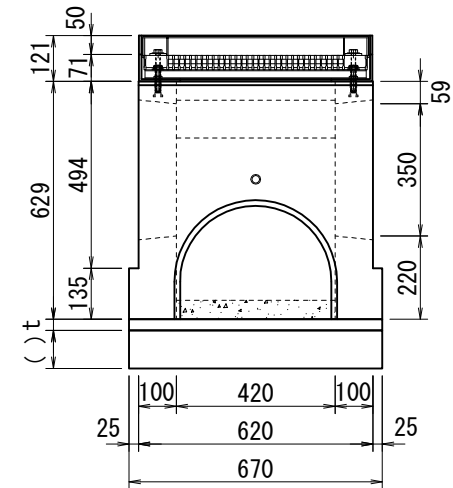

参考質量

LV 柵グレーチング(車両乗入フラット5CM用細目) 42.2kg
LV 柵300上部ブロック 229 kg


合計 271.2kg

注記) 基礎材については、地盤状況に応じて基礎コンクリート等を適宜ご検討下さい。


名 称	【参考図】ライン導水ブロックV型300 構造図 LV300柵(車両乗入フラット5CM用細目) 上部ブロック				図面番号
					LK-1402-21
製図	検図	縮尺	年月日	2022 年 7 月 11 日	
野村	井上	1/20	 株式会社 イトセイ		

【参考図】 ライン導水ブロックV型300 構造図
LV300柵(車両乗入テーパー用) 上部ブロック


平面図

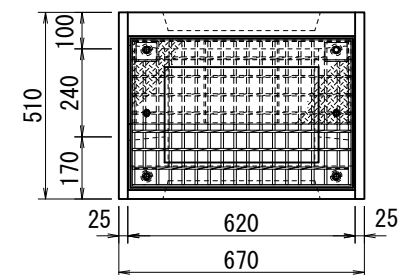

正面図

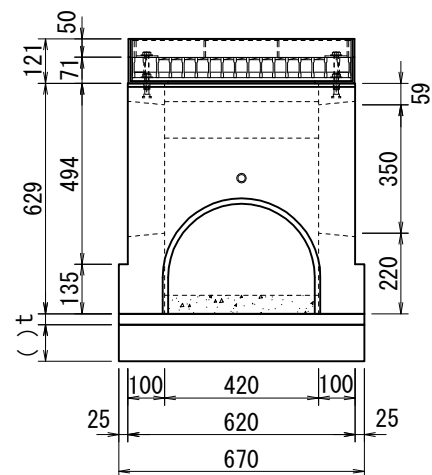

側面図

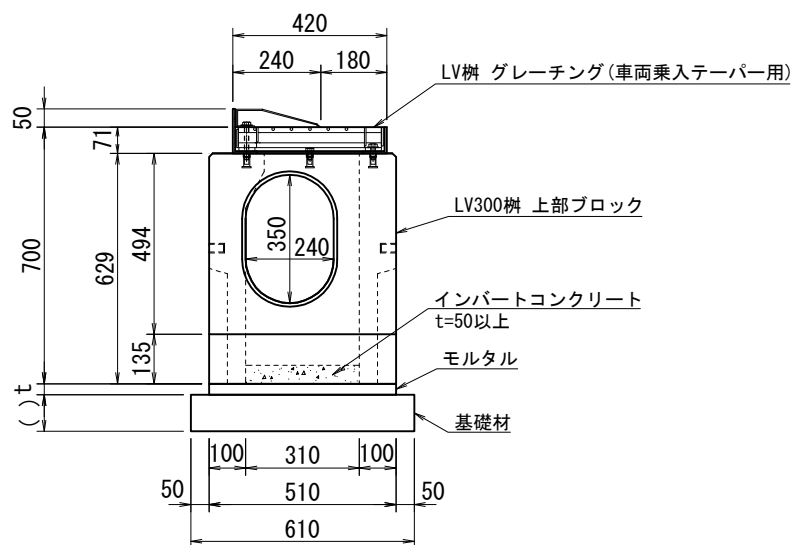

参考質量

LV柵グレーチング(車両乗入テーパー用) 41kg
LV柵300上部ブロック 226kg


合計 267kg

注記) 基礎材については、地盤状況に応じて基礎コンクリート等を適宜ご検討下さい。


【参考図】ライン導水ブロックV型300 構造図		図面番号
LV300柵(車両乗入テーパー用) 上部ブロック		LK-1402-9
製図	検図	縮尺
年月日	2021 年 05 月 28 日	
小谷	井上	1/20
株式会社 イトーヨーカドー		

【参考図】 ライン導水ブロックV型300 構造図
LV300柵(車両乗入テーパー用細目) 上部ブロック


平面図

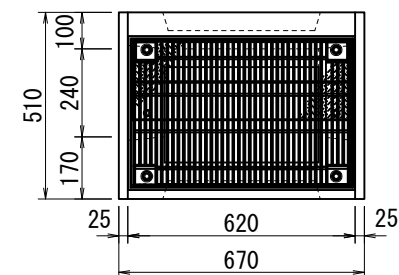

正面図

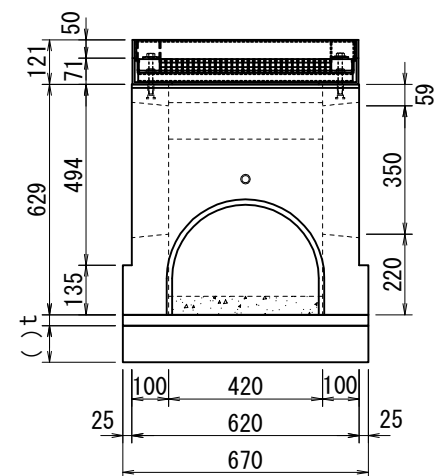

側面図

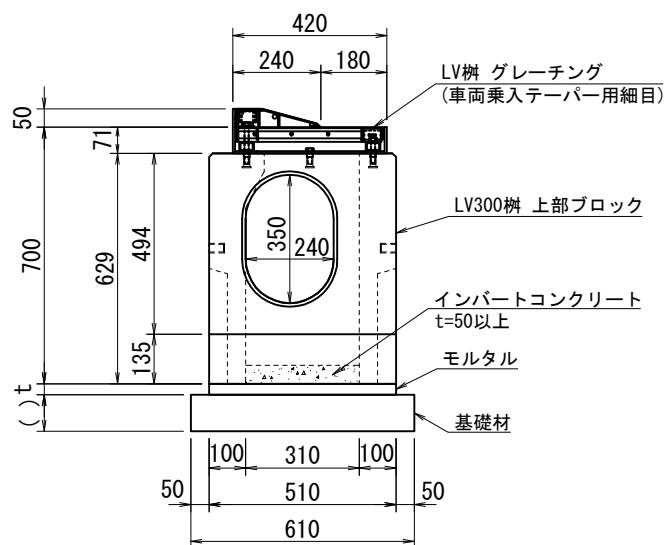

参考質量

LV柵グレーチング(車両乗入テーパー用細目) 43kg
LV柵300上部ブロック 226kg

合計


269kg

注記) 基礎材については、地盤状況に応じて基礎コンクリート等を適宜ご検討下さい。


【参考図】ライン導水ブロックV型300 構造図		図面番号	
LV300柵(車両乗入テーパー用細目)		LK-1402-17	
上部ブロック			
製図	検図	縮尺	年月日
小谷	小西	1/20	2022 年 06 月 17 日

【参考図】 ライン導水ブロックV型300 構造図
 LV300柵(歩道切下バリアフリー用) 上部ブロック


平面図

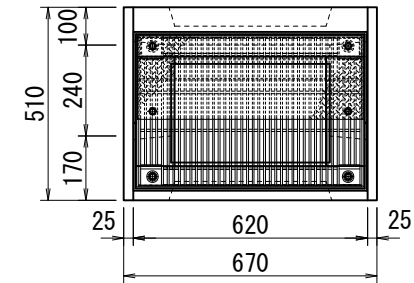

側面図

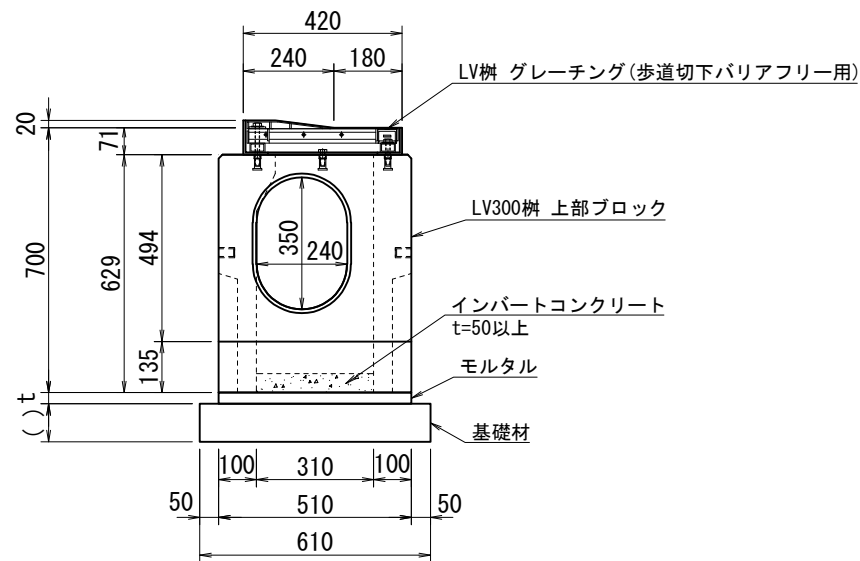

正面図

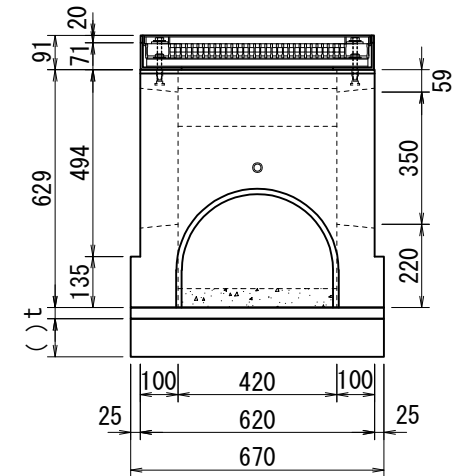

参考質量

LV 柵グレーチング(歩道切下バリアフリー用) 41kg
 LV 柵300上部ブロック 226kg

合計 267kg

注記) 基礎材については、地盤状況に応じて基礎コンクリート等を適宜ご検討下さい。

名 称	【参考図】ライン導水ブロックV型300 構造図 LV300柵(歩道切下バリアフリー用) 上部ブロック				図面番号	
					LK-1402-33	
製図	検図	縮尺	年月日	2023 年 05 月 09 日		
野村	井上	1/20	 株式会社 イトーヨーカドー			