



【参考図】 ライン導水ブロックV型 構造図
LV標準 N

歩車道境界ブロックについては、
地域に応じた仕様をご検討下さい。


側面図

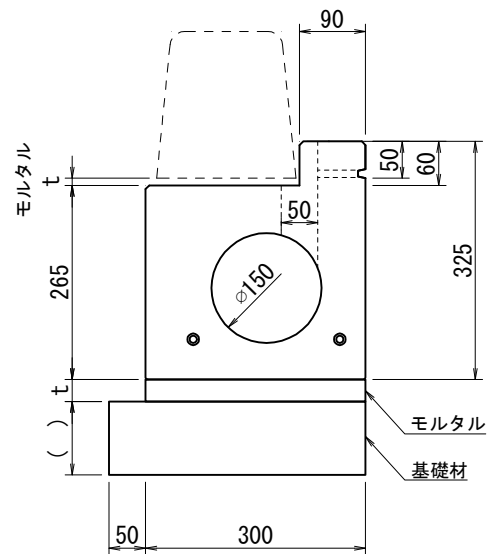

平面図

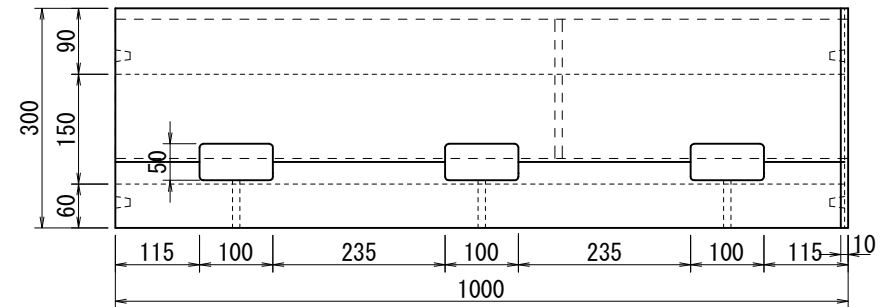

正面図

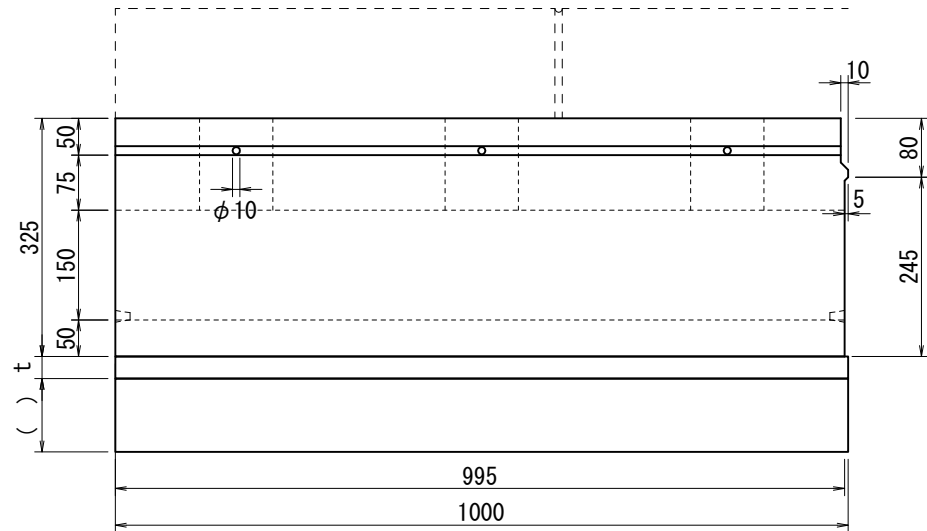

参考質量
152kg


注記) 基礎材については、地盤状況に応じて基礎コンクリート等を適宜ご検討下さい。

名 称	【参考図】ライン導水ブロックV型 構造図 LV標準 N (LV-031)				図面番号 LK-1318
	製図	検図	縮尺	年月日	2021 年 11 月 29 日
小谷	井上	1/10	 株式会社 イトーヨーカ堂		


【参考図】 ライン導水ブロックV型 構造図
LV標準(歩行者用) N

歩車道境界ブロックについては、
地域に応じた仕様をご検討下さい。


側面図

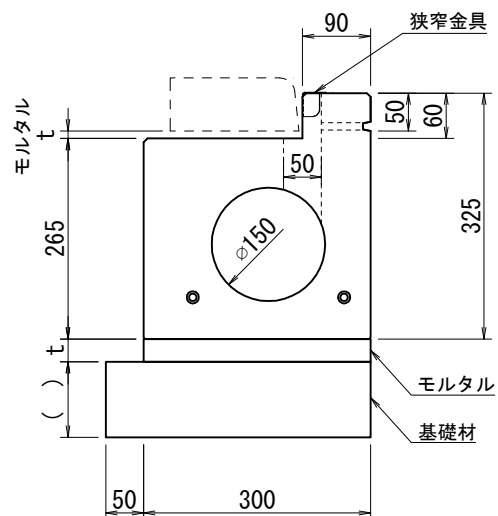

平面図

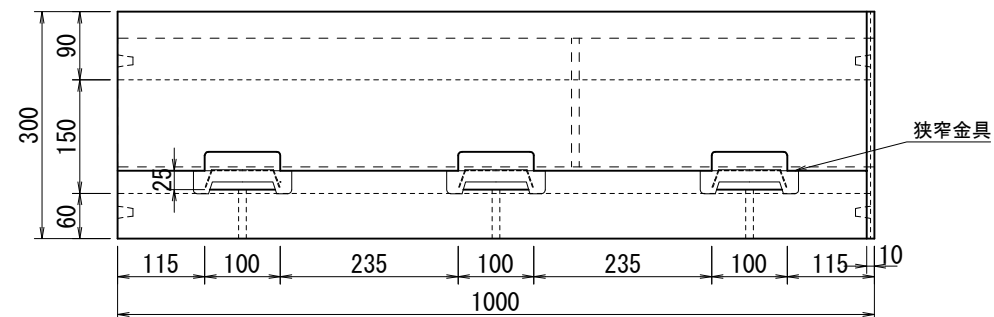

正面図

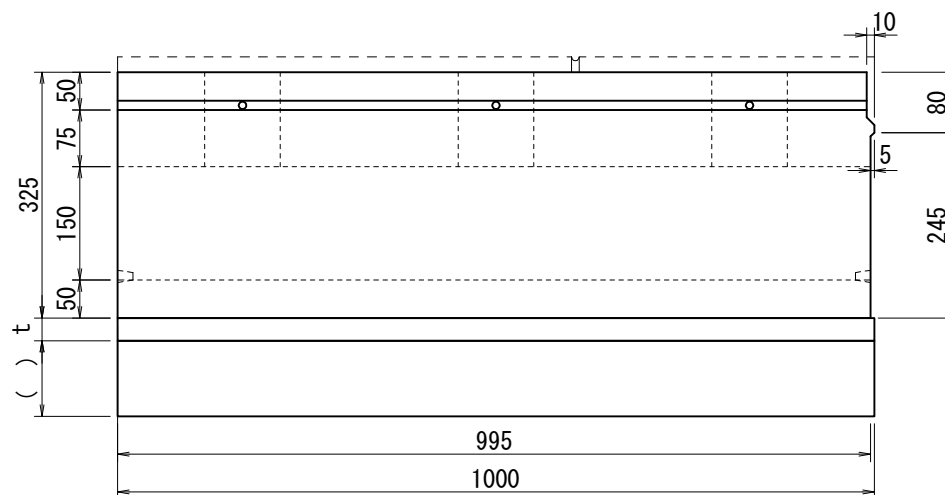

参考質量
152kg

注記) 基礎材については、地盤状況に応じて基礎コンクリート等を適宜ご検討下さい。

【参考図】ライン導水ブロックV型 構造図 LV標準(歩行者用) N					図面番号
製図	検図	縮尺	年月日	2023 年 02 月 03 日	LK-1319
小谷	井上	1/10	株式会社 イトーヨーカドー		

(品目C : 16031)