



【参考図】 ライン導水ブロックV型 構造図
L V 柵(標準用) 上部ブロック N

歩車道境界ブロックについては、
門型歩車道境界ブロックをご使用ください。
C種については、片Rのみ対応しています。


平面図

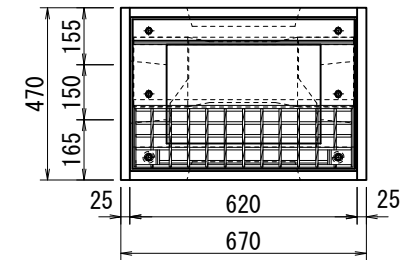

正面図

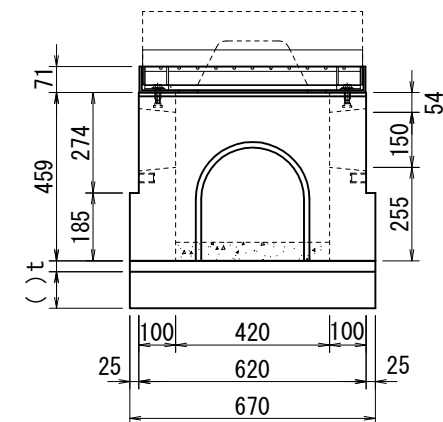

側面図

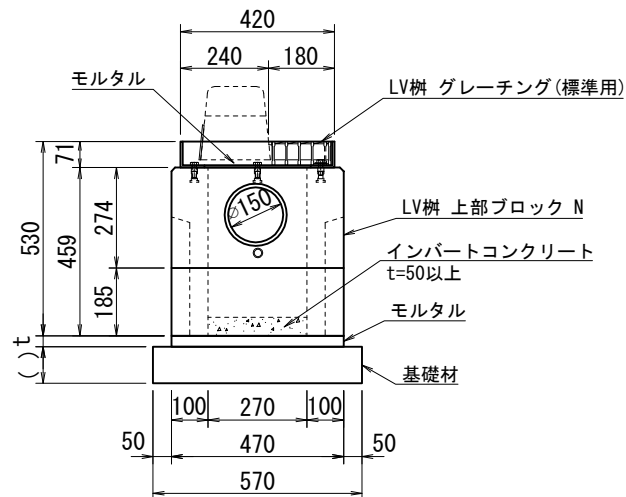

参考質量

L V 柵グレーチング(標準用)	21kg
L V 柵上部ブロック N	173kg
合計	194kg


注記) 基礎材については、地盤状況に応じて基礎コンクリート等を適宜ご検討下さい。

名 称	【参考図】ライン導水ブロックV型 構造図				図面番号	
	L V 柵 (標準用) 上部ブロック N				LK-1324-1	
製図	検図	縮尺	年月日	2021 年 11 月 29 日		
小谷	井上	1/20	 株式会社 イトーヨーカ堂			


【参考図】 ライン導水ブロックV型 構造図
 L V 柵(標準用細目) 上部ブロック N

歩車道境界ブロックについては、
 門型歩車道境界ブロックをご使用ください。
 C種については、片Rのみ対応しています。


平面図

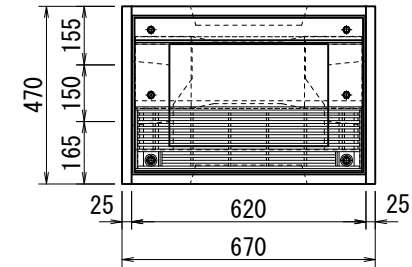

正面図

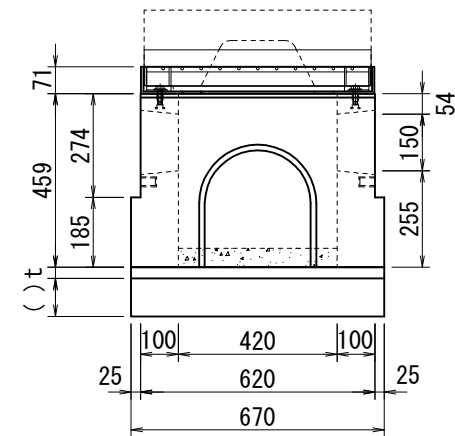

側面図

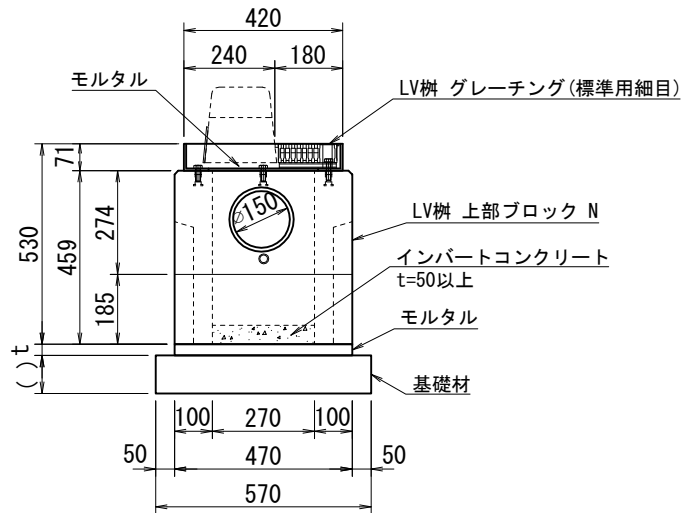

参考質量


L V 柵グレーチング(標準用細目)	27kg
L V 柵上部ブロック N	173kg
合計	200kg

注記) 基礎材については、地盤状況に応じて基礎コンクリート等を適宜ご検討下さい。


【参考図】 ライン導水ブロックV型 構造図				図面番号
名	称	L V 柵(標準用細目) 上部ブロック N		LK-1324-13
製図	検図	縮尺	年月日	2022 年 09 月 15 日
野村	小西	1/20	株式会社 イトーヨーカドー	

【参考図】 ライン導水ブロックV型 構造図
 L V 柵(車両乗入フラット5 CM用) 上部ブロック N


平面図

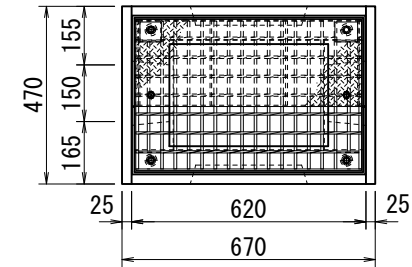

正面図

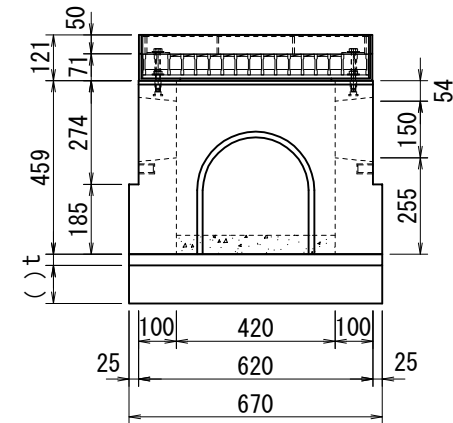

側面図

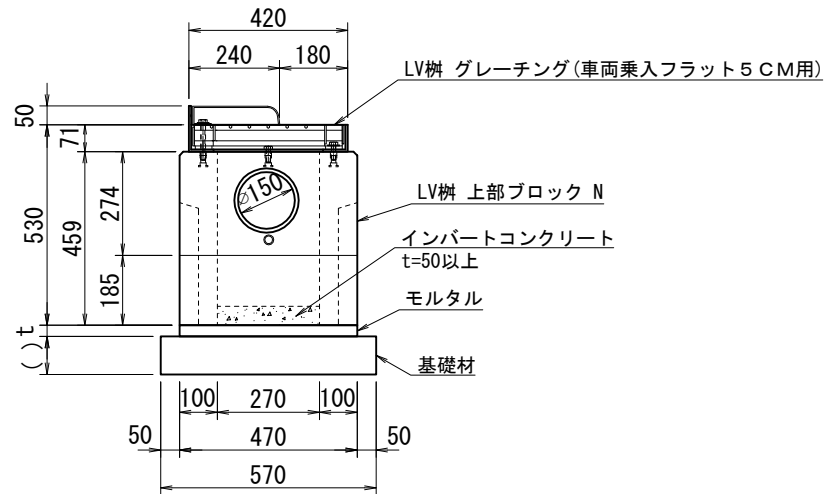

参考質量

L V 柵グレーチング(車両乗入フラット5CM用) 41kg

L V 柵上部ブロック N 173kg


合計 214kg

注記) 基礎材については、地盤状況に応じて基礎コンクリート等を適宜ご検討下さい。


【参考図】 ライン導水ブロックV型 構造図				図面番号
名	称	L V 柵(車両乗入フラット5 CM用) 上部ブロック N		LK-1324-5
製図	検図	縮尺	年月日	2022 年 09 月 15 日
野村	井上	1/20	株式会社 イトーヨーカドー	

【参考図】 ライン導水ブロックV型 構造図
 L V 柵(車両乗入フラット5 CM用細目) 上部ブロック N


平面図

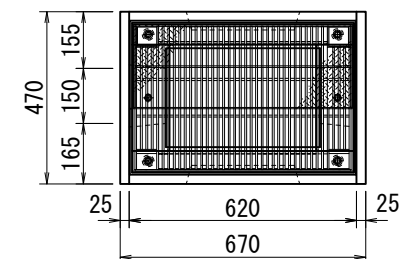

正面図

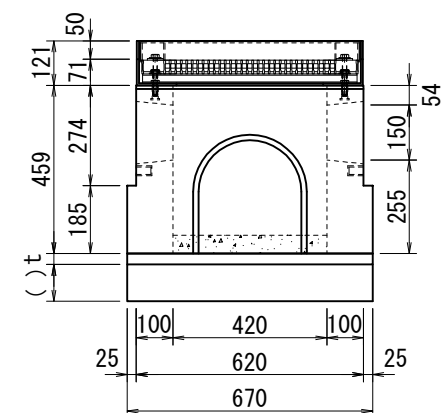

側面図

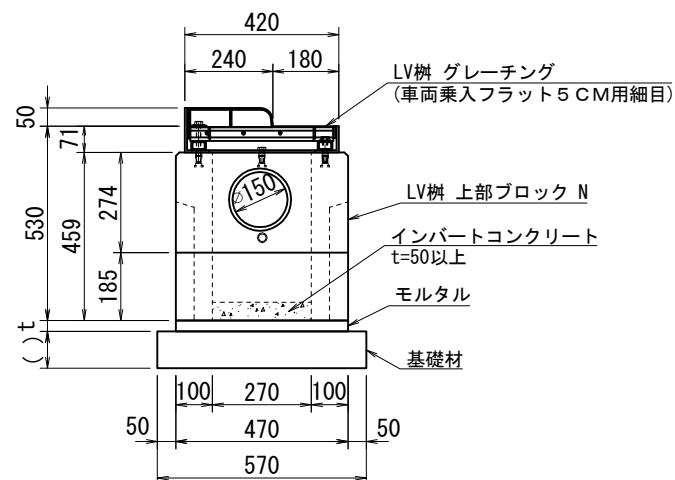

参考質量

L V 柵グレーチング(車両乗入フラット5CM用細目) 42kg
 L V 柵上部ブロック N 173kg


合計 215kg

注記) 基礎材については、地盤状況に応じて基礎コンクリート等を適宜ご検討下さい。


名 称	【参考図】ライン導水ブロックV型 構造図 LV柵(車両乗入フラット5CM用細目) 上部ブロック N				図面番号 LK-1324-21
	製図	検図	縮尺	年月日	2023 年 01 月 31 日
	小谷	井上	1/20	株式会社  イトヨカド	

【参考図】 ライン導水ブロックV型 構造図
 L V 柵(車両乗入テーパー用) 上部ブロック N


平面図

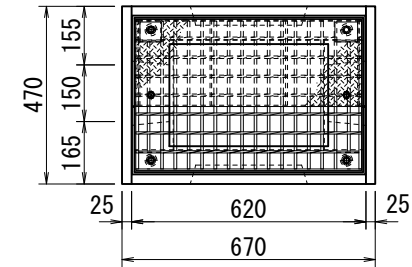

正面図

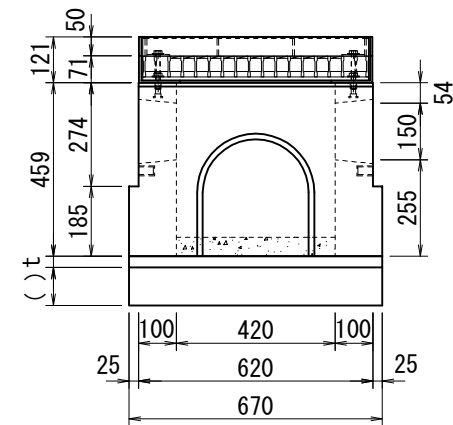

側面図

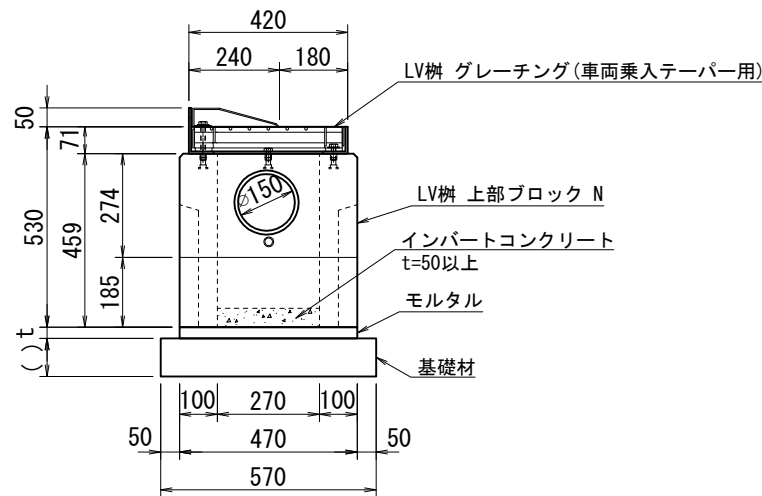

参考質量


L V 柵グレーチング(車両乗入テーパー用)	41kg
L V 柵上部ブロック N	173kg
合計	214kg

注記) 基礎材については、地盤状況に応じて基礎コンクリート等を適宜ご検討下さい。


【参考図】 ライン導水ブロックV型 構造図				図面番号
名	称	L V 柵(車両乗入テーパー用) 上部ブロック N		LK-1324-9
製図	検図	縮尺	年月日	2022 年 09 月 15 日
野村	井上	1/20	株式会社 イトーヨーカ堂	

L V 枡(車両乗入テーパー用細目) 上部ブロック N

正面図

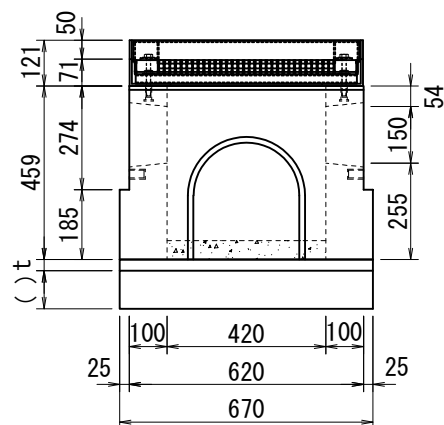

側面図

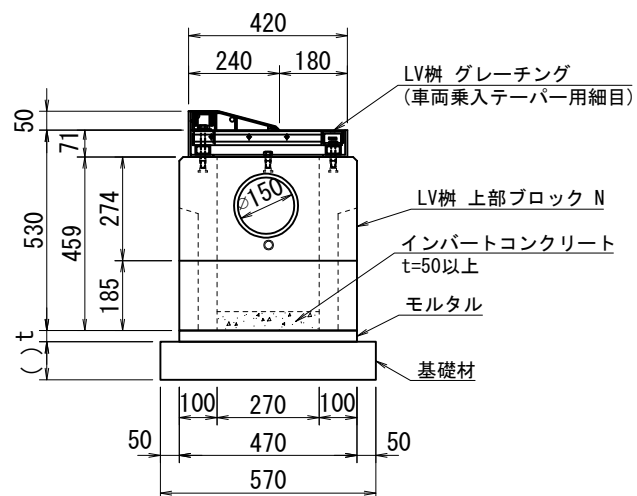

L V 樹格レーチング (車両乗入テープ用細目)
 L V 樹上部ブロック N


43kg
173kg
216kg

名 称	【参考図】ライン導水ブロックV型 構造図 L V 樹 (車両乗入テーパー用細目) 上部ブロック N				図面番号
					LK-1324-17
製図	検図	縮尺	年月日	2023 年 06 月 14 日	
野村	小西	1/20	 株式会社 伊藤-ヨ-セイ		


注記) 基礎材については、地盤状況に応じて基礎コンクリート等を適宜ご検討下さい。

【参考図】 ライン導水ブロックV型 構造図
 L V 柵(フラット 2 CM用) 上部ブロック N


平面図

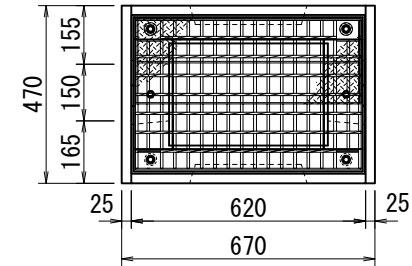

正面図

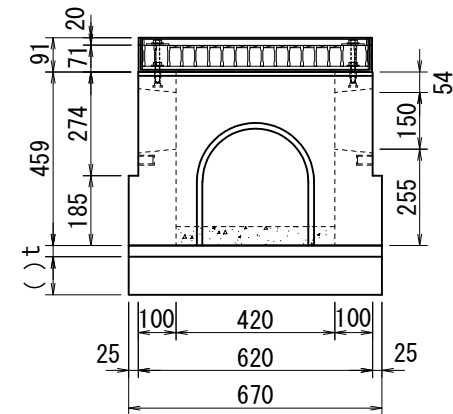

側面図

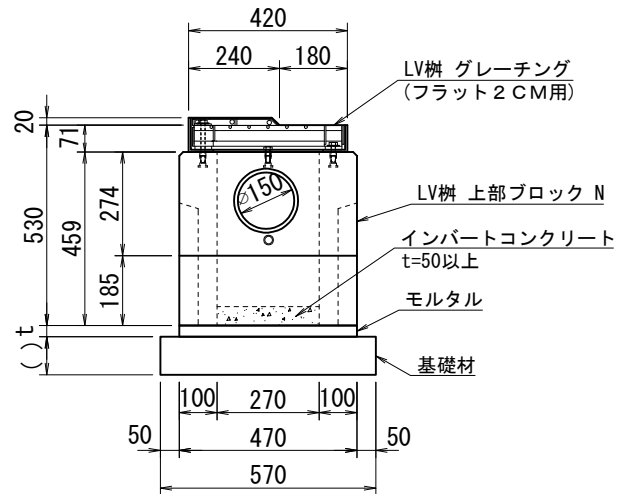

参考質量


L V 柵グレーチング (フラット 2 CM用)	37kg
L V 柵上部ブロック N	173kg
合計	210kg

注記) 基礎材については、地盤状況に応じて基礎コンクリート等を適宜ご検討下さい。


【参考図】 ライン導水ブロックV型 構造図				図面番号
名	称	L V 柵 (フラット 2 CM用) 上部ブロック N		LK-1324-29
製図	検図	縮尺	年月日	2023 年 06 月 14 日
野村	小西	1/20	株式会社 イトーヨーカドー	

【参考図】 ライン導水ブロックV型 構造図
 L V 柵(フラット2 CM用細目) 上部ブロック N


平面図

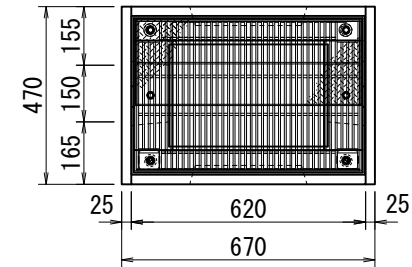

正面図

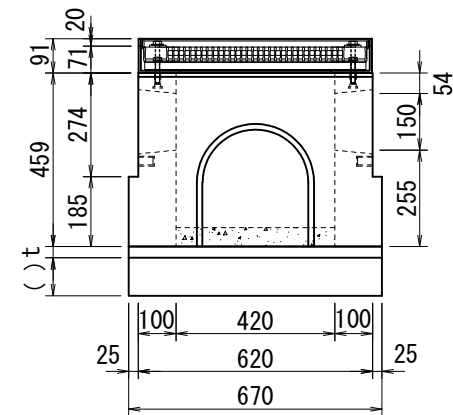

側面図

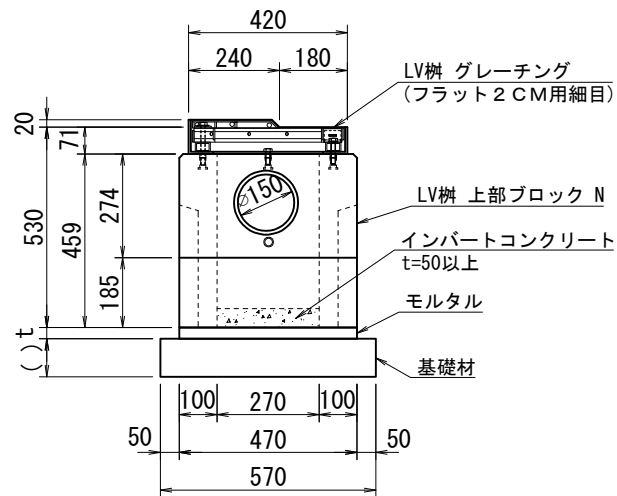

参考質量

L V 柵グレーチング (フラット2 CM用細目) 41kg

L V 柵上部ブロック N 173kg


合計 214kg

注記) 基礎材については、地盤状況に応じて基礎コンクリート等を適宜ご検討下さい。


【参考図】ライン導水ブロックV型 構造図				図面番号
名	称	L V 柵(フラット2 CM用細目) 上部ブロック N		LK-1324-33
製図	検図	縮尺	年月日	2023 年 06 月 14 日
野村	小西	1/20	株式会社 イトーヨーカ堂	

【参考図】 ライン導水ブロックV型 構造図
 L V 柵(歩道切下バリアフリー用) 上部ブロック N


平面図

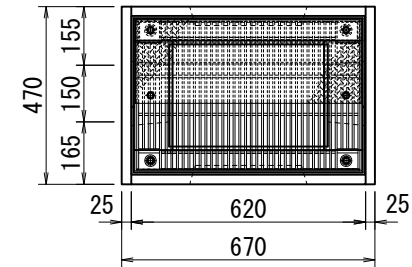

正面図

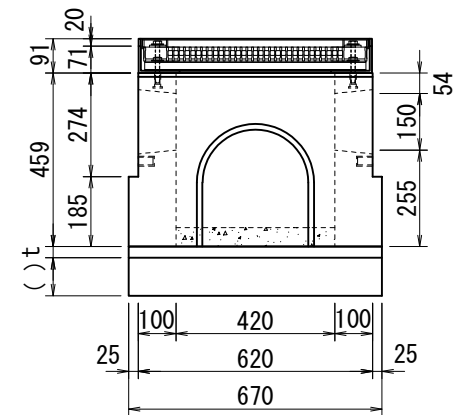

側面図

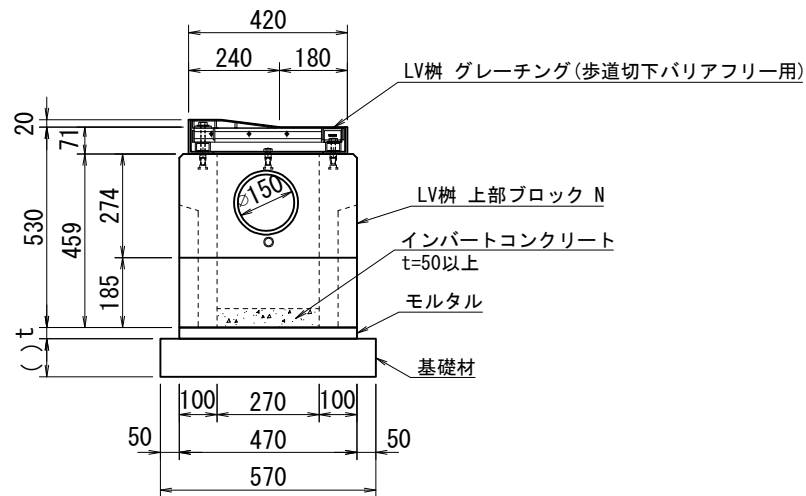

参考質量

L V 柵グレーチング(歩道切下バリアフリー用) 41kg
 L V 柵上部ブロック N 173kg

合計 214kg

注記) 基礎材については、地盤状況に応じて基礎コンクリート等を適宜ご検討下さい。

【参考図】ライン導水ブロックV型 構造図				図面番号
名	称	L V 柵(歩道切下バリアフリー用) 上部ブロック N		LK-1324-25
製図	検図	縮尺	年月日	2023 年 05 月 09 日
野村	井上	1/20	株式会社 イトーヨーカ堂	