



【参考図】 マモルフ 製品図


平面図 S=1/8

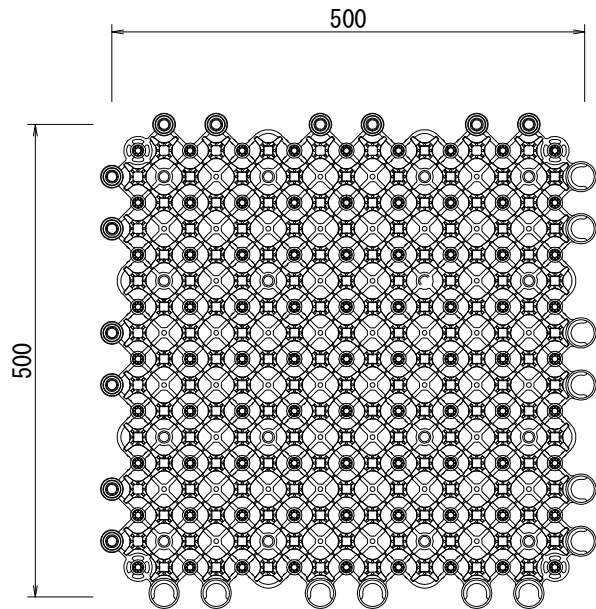


断面図 S=1/8

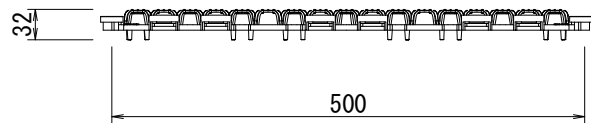


ピン S=1/5

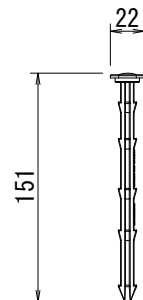

既存芝への施工例 断面図 S=1/8

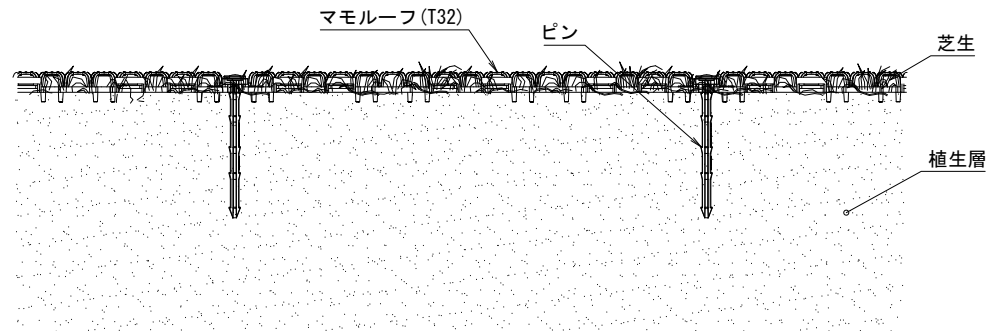

新設芝への施工例 断面図 S=1/8

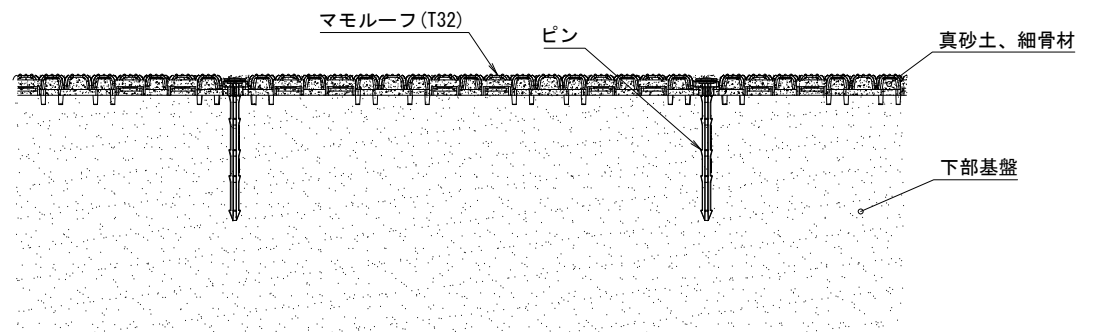

名 称	マモルフ 製品図				図面番号
製図	検図	縮尺	年月日	2026 年 7 月 23 日	
野村	井上	1/8 1/5	株式会社 4T-3-8		