



【参考図】 マモルフ 製品図


平面図 S=1/8

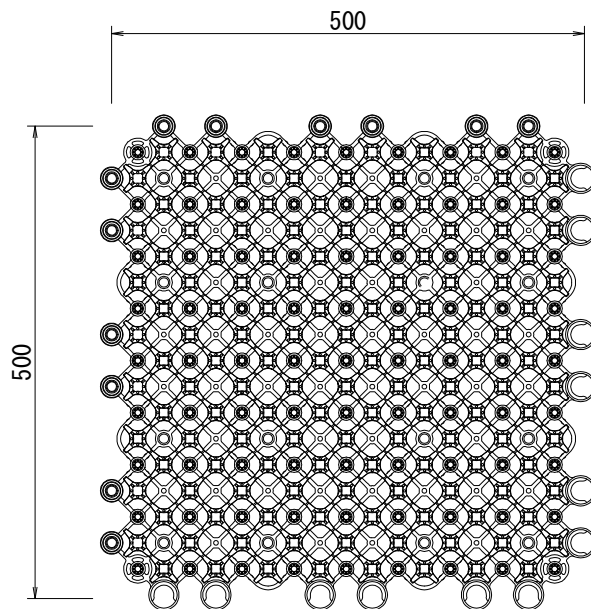


断面図 S=1/8

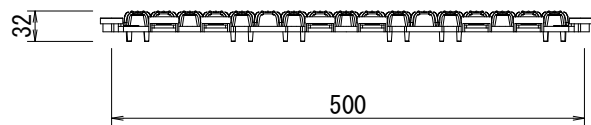


ピン S=1/5

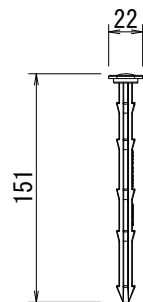

既存芝への施工例 断面図 S=1/8

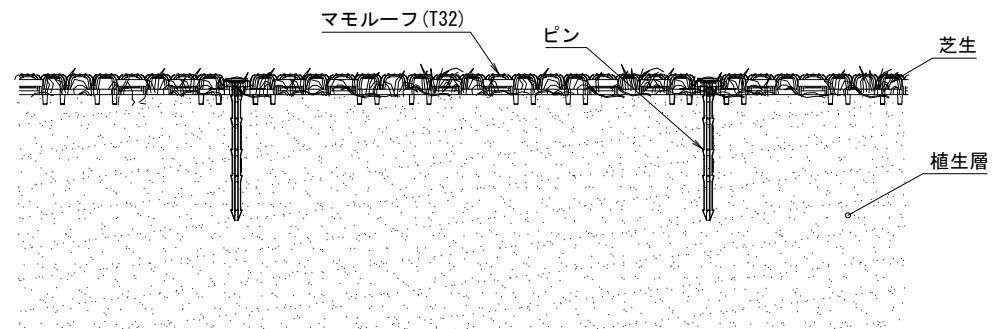

新設芝への施工例 断面図 S=1/8

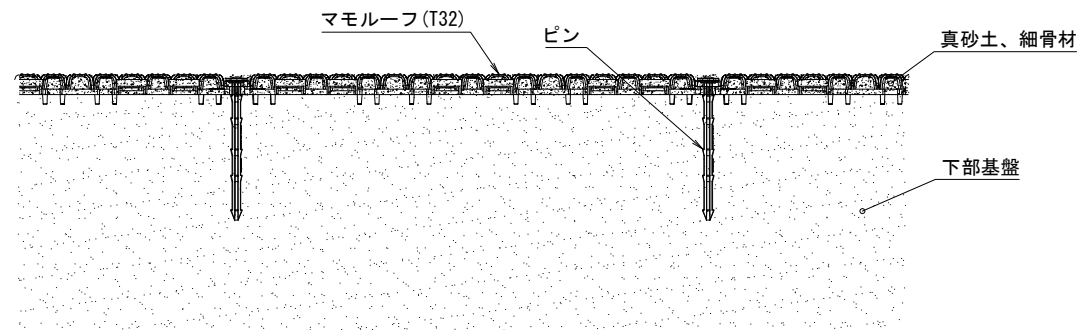

材質 マモルフ本体 低密度ポリエチレン/ポリオレフィンエラストマー (615 g)
 材質 ピン 高密度ポリエチレン (8 g)

名 称	マモルフ 製品図				図面番号
製図	検図	縮尺	年月日	2026 年 7 月 23 日	
野村	井上	1/8 1/5	 株式会社 イトヨコ		