



【参考図】 ペダループ縁石 構造図
標準 A


平面図

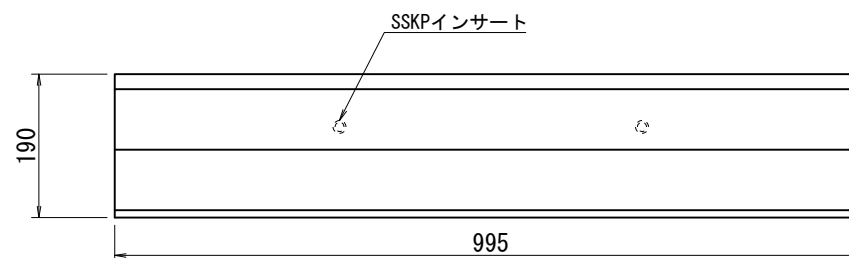

側面図

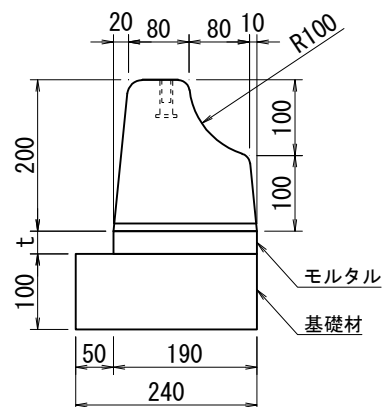

正面図

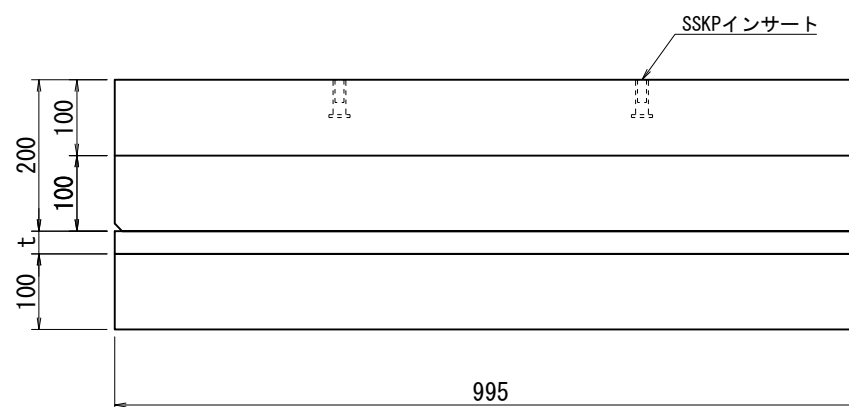

参考質量 67kg

名 称	ペダルーブ縁石 構造図				図面番号
	標準 A				PDK-0001
製図	検図	縮尺	年月日	2025 年 6 月 5 日	
野村	米田	1/10	株式会社  イトヨカドー		

(品目C : 19000)