



【参考図】 ペダループ縁石 構造図
擦付 A 駒止 左


平面図

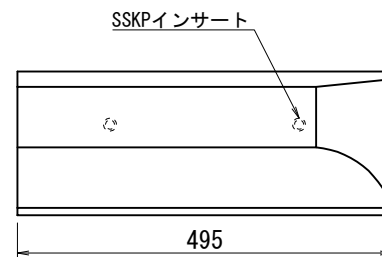


左側面図

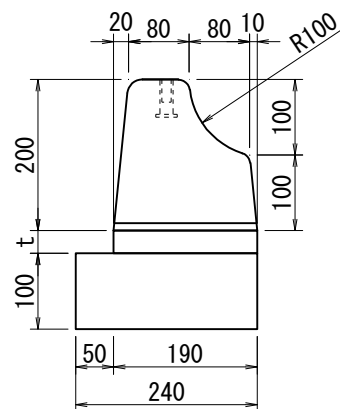

正面図

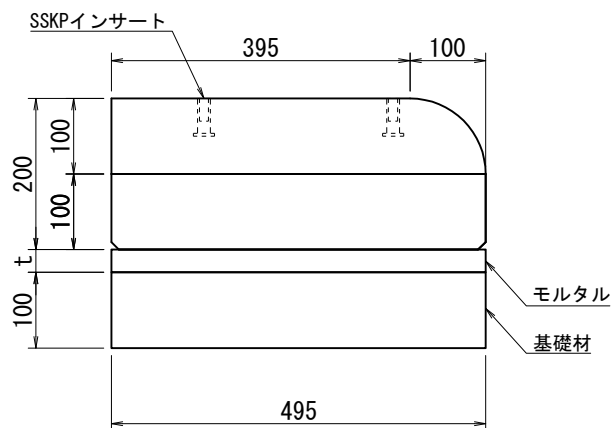

右側面図

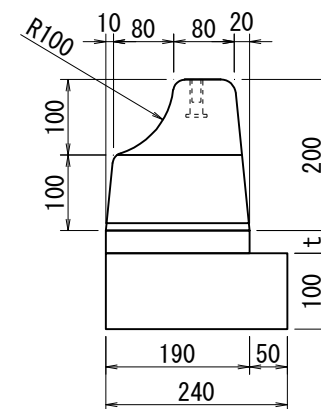

参考質量 32kg

名 称	ペダーループ縁石 構造図				図面番号	
	擦付 A 駒止 左				PDK-0003	
製図	検図	縮尺	年月日	2025 年 6 月 5 日		
野村	米田	1/10	 株式会社 イトヨカドー			

(品目C : 19002)