



【参考図】 S. D. BOX (埋設型) 構造図

W300 × H300 (T-25) 直線 L=1000


側面図 S=1/10

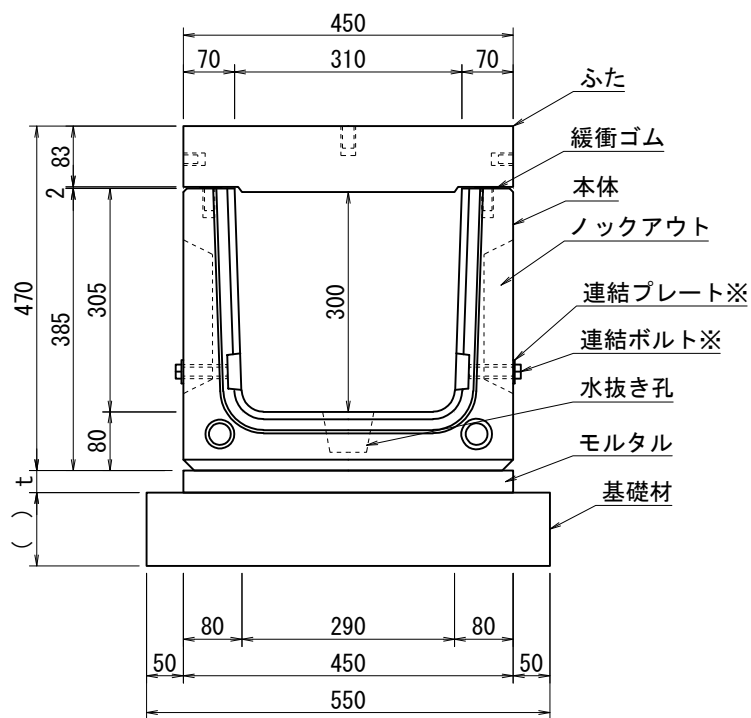

平面图 S=1/20

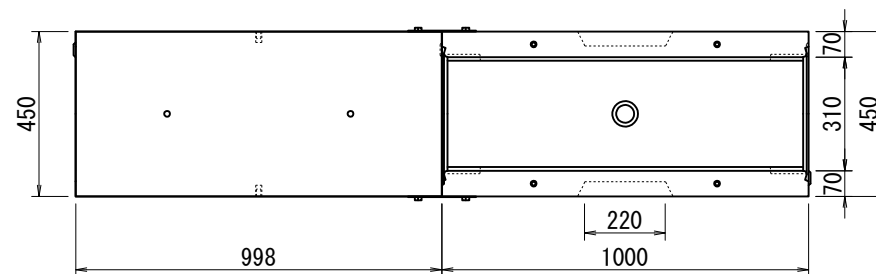

正面図 S=1/20

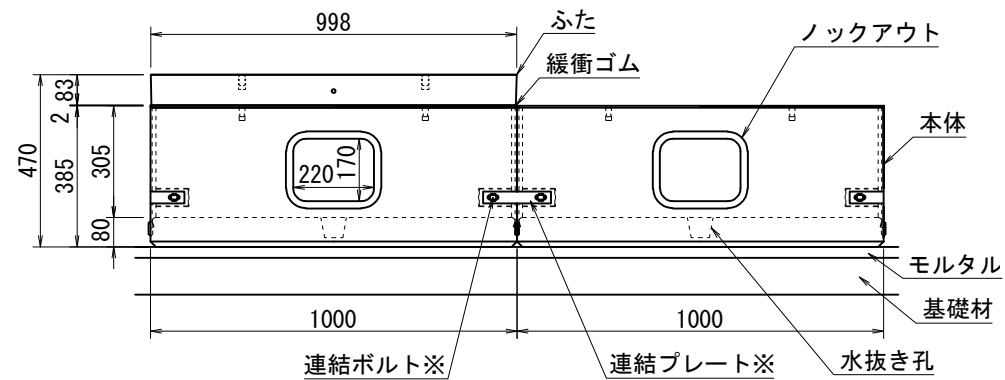

※図は外側での連結。
内側での連結も可能。

参考質量
ふた
本体



94kg/個
186kg/個

注記) 基礎材については、地盤状況に応じて基礎コンクリート等を適宜ご検討下さい。

名 称	【参考図】 S. D. BOX(埋設型) 構造図 W300×H300 (T-25) 直線 L=1000				図面番号 SDB-3003
	製図	検図	縮尺	年月日	2020 年 12 月 01 日
小谷	井上	1/10 1/20	 株式会社 立花		

平面图 S=1/20

正面図 S=1/20

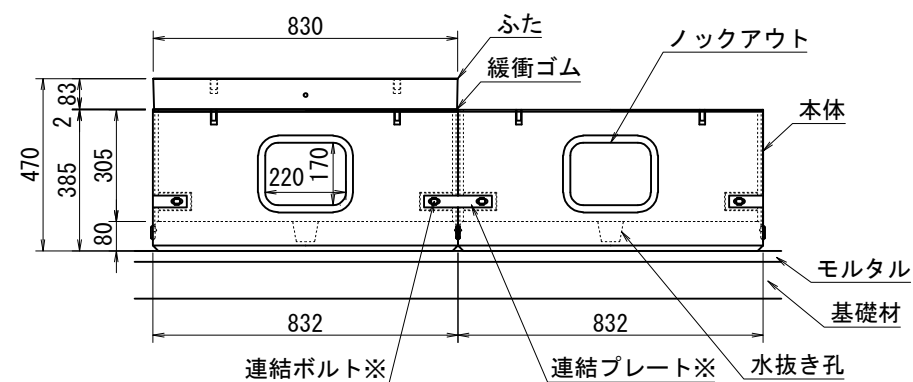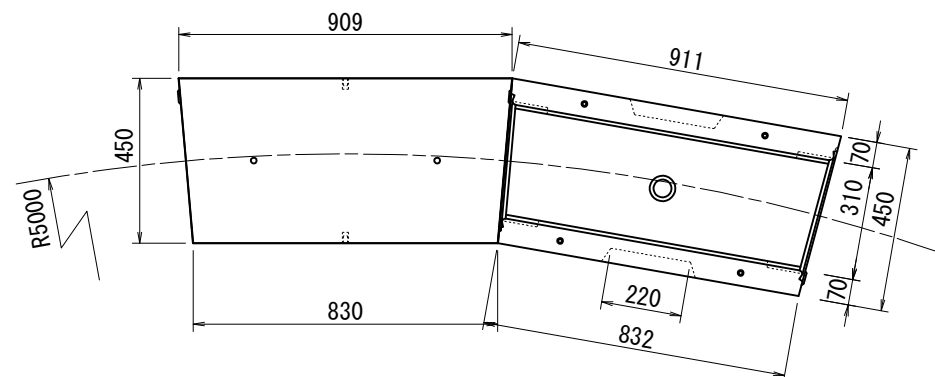


参考質量	
ふた	85kg/個
本体	161kg/個


名 称	【参考図】 S. D. BOX (埋設型) 構造図 W300×H300 (T-25) 曲線5R				図面番号 SDB-3004
	製図	検図	縮尺	年月日	2020 年 12 月 16 日
小谷	井上	1/10 1/20	 株式会社 伊藤-岡		

【参考図】 S. D. BOX（埋設型）構造図
W300×H400（T-25）直線 L=1000


側面図 S=1/10

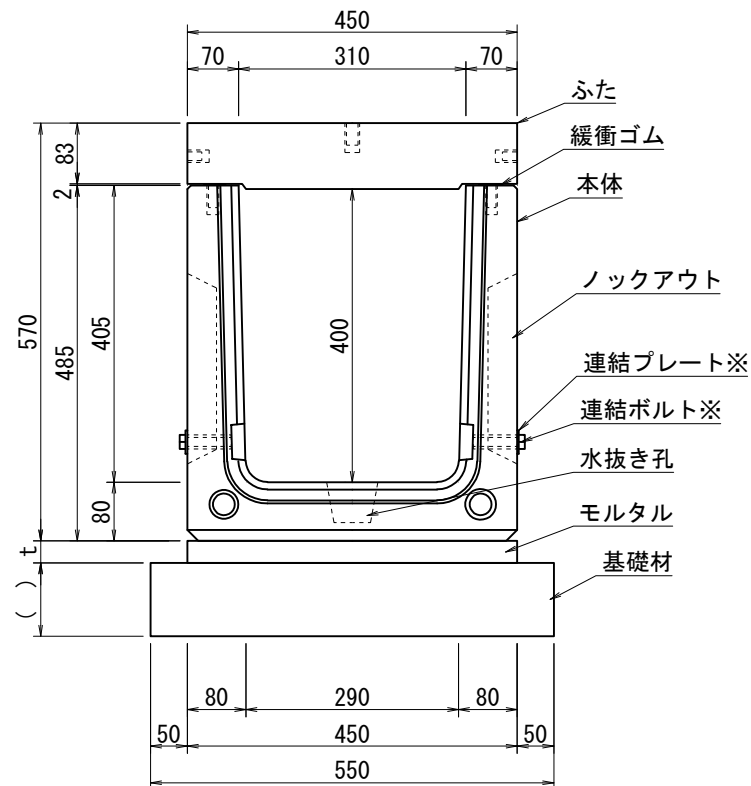

平面図 S=1/20

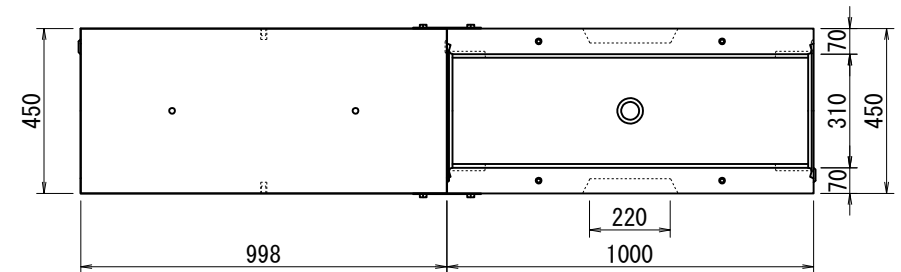

正面図 S=1/20

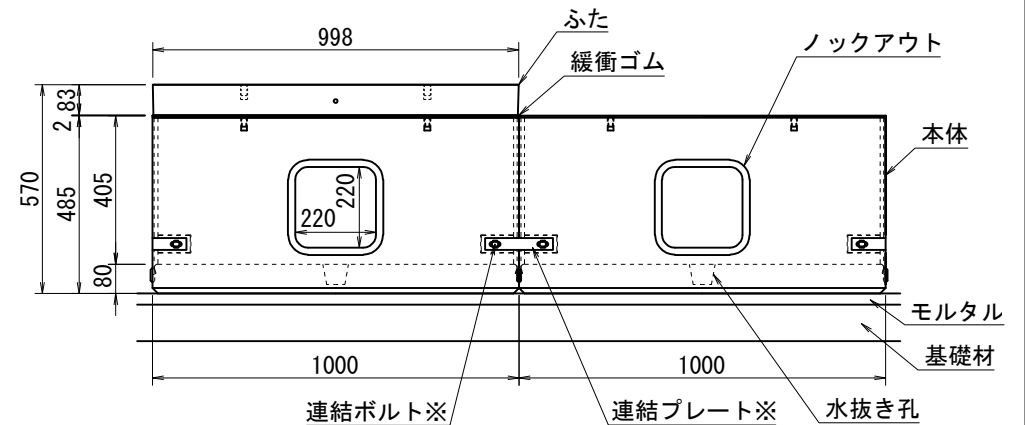

※図は外側での連結。
内側での連結も可能。

参考質量
ふた
本体


94kg/個
220kg/個

注記）基礎材については、地盤状況に応じて基礎コンクリート等を適宜ご検討下さい。


名 称	【参考図】 S. D. BOX (埋設型) 構造図 W300×H400 (T-25) 直線 L=1000				図面番号	
					SDB-4003	
製図	検図	縮尺	年月日	2020 年 12 月 01 日		
小谷	井上	1/10 1/20	株式会社イトヨーカドー			

【参考図】 S. D. BOX (埋設型) 構造図
W300×H400 (T-25) 曲線5R


側面図 S=1/10

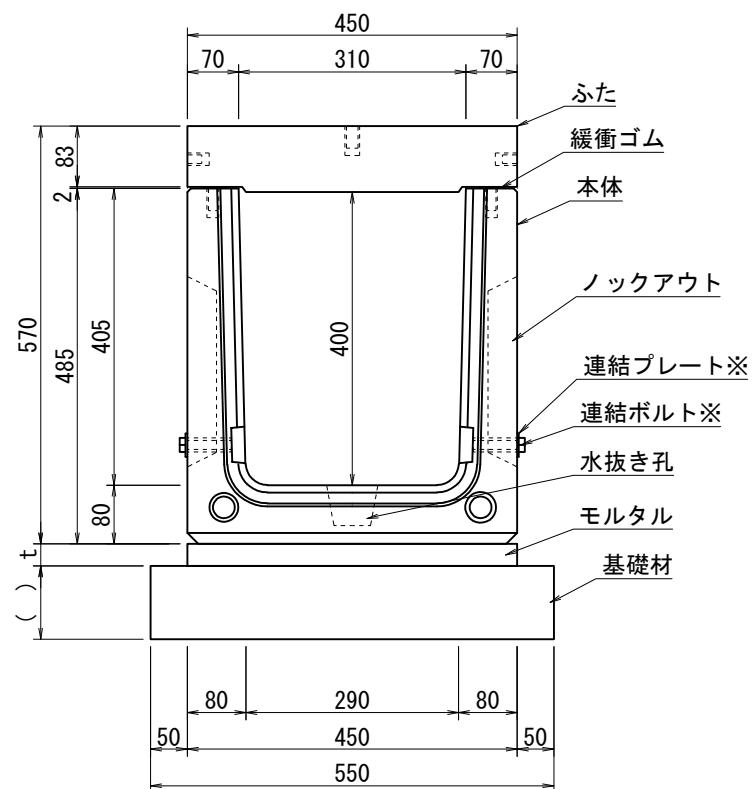

平面图 S=1/20

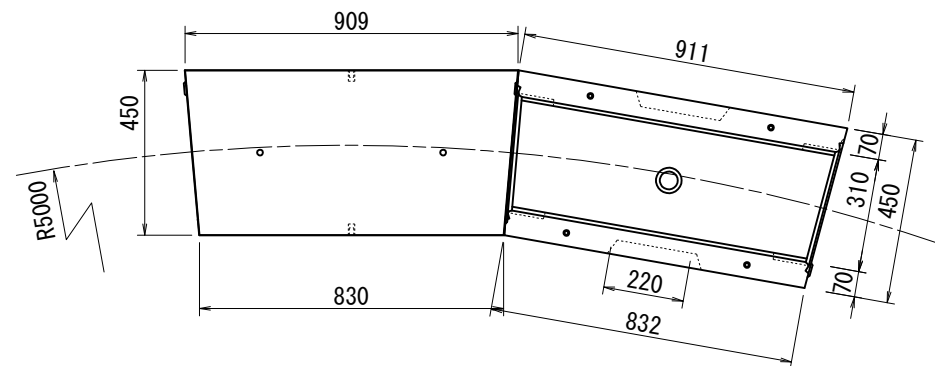

正面図 S=1/20

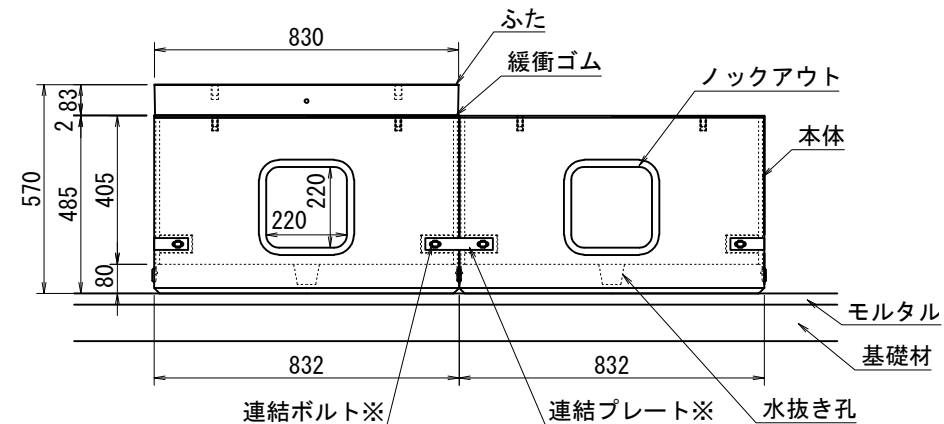

※図は外側での連結。
内側での連結も可能。

参考質量
ふた
本体


85kg/個
190kg/個

注記) 基礎材については、地盤状況に応じて基礎コンクリート等を適宜ご検討下さい。


名 称	【参考図】 S. D. BOX(埋設型) 構造図 W300×H400 (T-25) 曲線5R			図面番号
				SDB-4004
製図	検図	縮尺	年月日	2020 年 12 月 17 日
小谷	井上	1/10 1/20	 株式会社 立花工業	

【参考図】 S. D. BOX (埋設型) 構造図
W400×H350 (T-25) 直線 L=1000


側面図 S=1/10

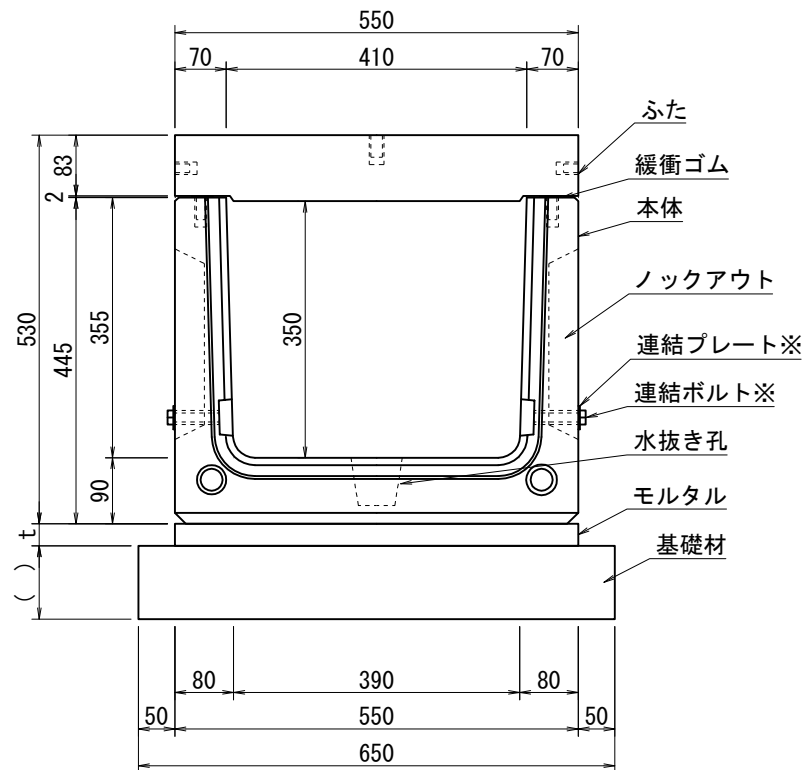

平面図 S=1/20

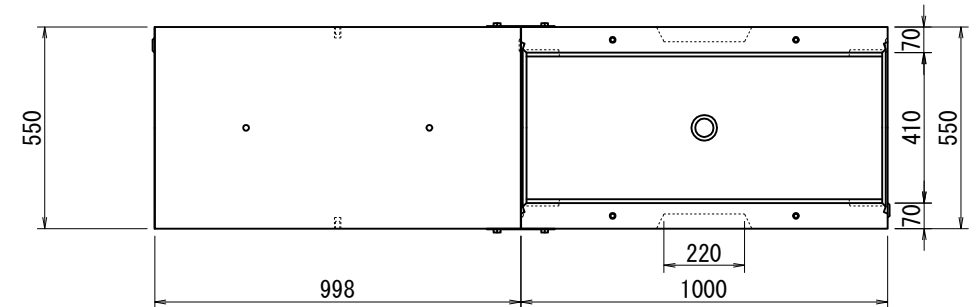

正面図 S=1/20

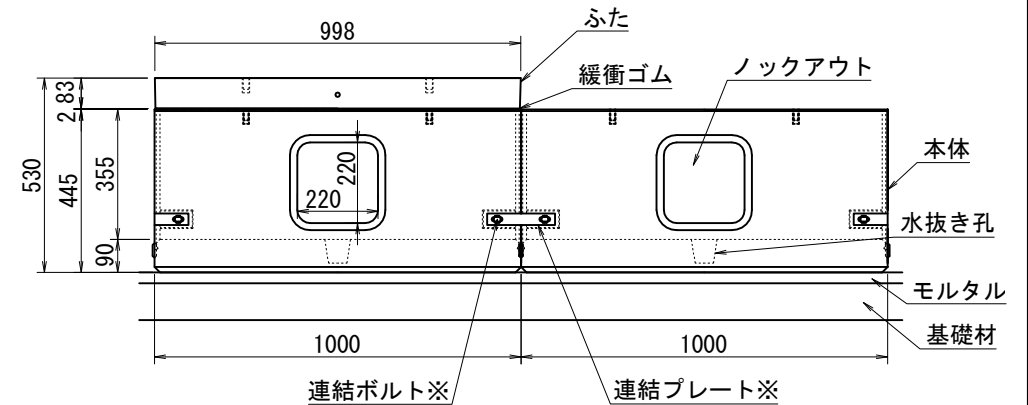

※図は外側での連結。
内側での連結も可能。


参考質量
ふた 121kg/個
本体 234kg/個

注記) 基礎材については、地盤状況に応じて基礎コンクリート等を適宜ご検討下さい。


名 称	【参考図】 S. D. BOX(埋設型) 構造図 W400×H350 (T-25) 直線 L=1000				図面番号	
					SDB-1001	
製図	検図	縮尺	年月日	2022 年 06 月 21 日		
小谷	井上	1/10 1/20	 株式会社	イトーヨーカドー		

【参考図】 S. D. BOX (埋設型) 構造図
W400×H350 (T-25) 曲線5R


側面図 S=1/10

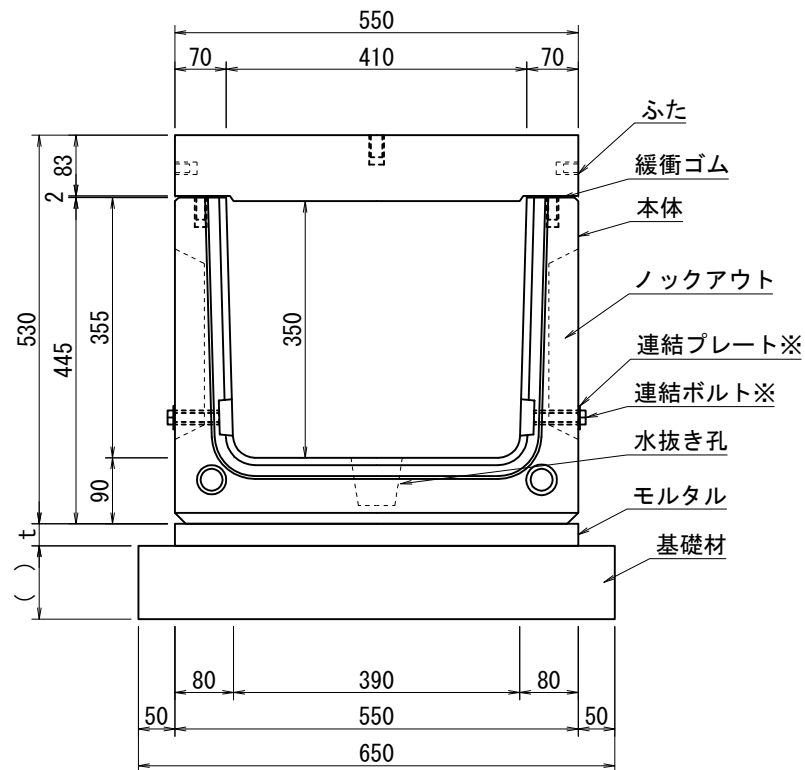

平面図 S=1/20

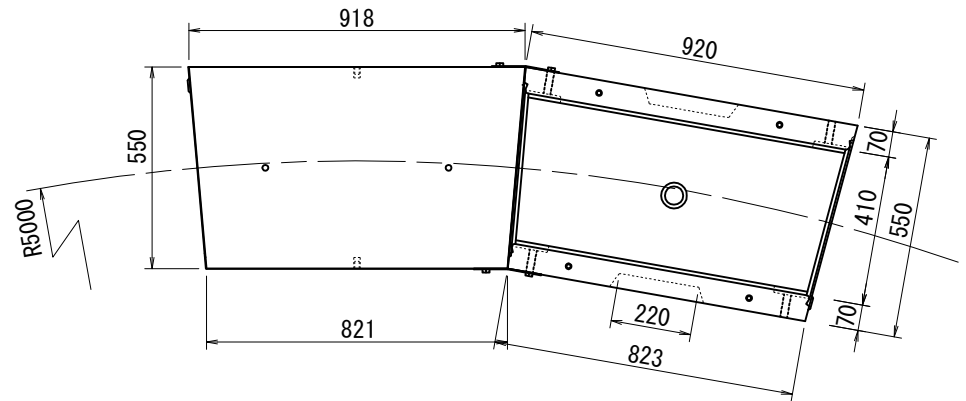

正面図 S=1/20

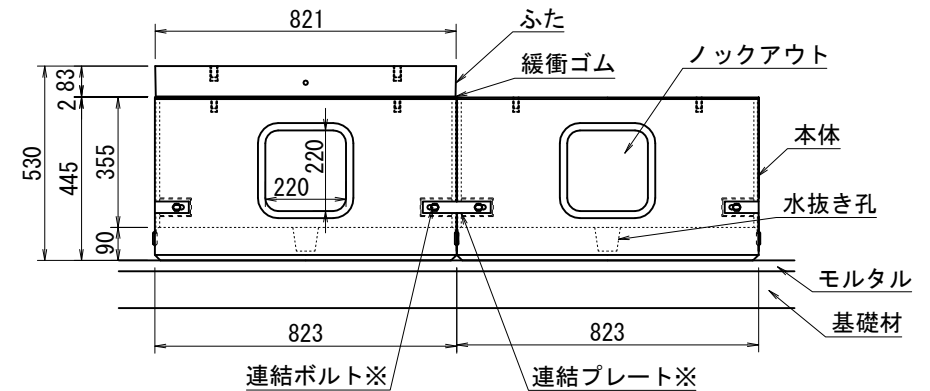

※図は外側での連結。
内側での連結も可能。

参考質量
ふた 101kg/個
本体 203kg/個

注記) 基礎材については、地盤状況に応じて基礎コンクリート等を適宜ご検討下さい。

名称		図面番号	
【参考図】 S. D. BOX (埋設型) 構造図 W400×H350 (T-25) 曲線5R		SDB-1003	
製図	検図	縮尺	年月日
小谷	井上	1/10 1/20	2022 年 06 月 20 日
株式会社 イトーヨーカドー			